



ΕΦΗΜΕΡΙΣ ΤΗΣ ΚΥΒΕΡΝΗΣΕΩΣ

ΤΗΣ ΕΛΛΗΝΙΚΗΣ ΔΗΜΟΚΡΑΤΙΑΣ

ΤΕΥΧΟΣ ΤΕΤΑΡΤΟ

Αρ. Φύλλου **353**

14 Απριλίου 1994

ΠΟΛΕΟΔΟΜΙΑ

ΔΙΑΤΑΓΜΑΤΑ

ΠΡΟΕΔΡΙΚΟ ΔΙΑΤΑΓΜΑ

Αναθεώρηση του ρυμοτομικού σχεδίου του Δήμου Χαλανδρίου (Ν. Αττικής) και τροποποίηση του εγκεκριμένου ρυμοτομικού σχεδίου του Δήμου Αγίας Παρασκευής επί του βασικού οδικού δικτύου (Ν. Αττικής)».

Ο ΠΡΟΕΔΡΟΣ
ΤΗΣ ΕΛΛΗΝΙΚΗΣ ΔΗΜΟΚΡΑΤΙΑΣ

Έχοντας υπόψη:

1. Τις διατάξεις των άρθρων 3, 9, 29 και 70 του από 17.7.1923 ν. δ/τος «Περί σχεδίων πόλεων κλπ.». (Α' 228) όπως μεταγενέστερα τροποποιήθηκαν και συμπληρώθηκαν.

2. Τις διατάξεις των άρθρων 6 (παρ. 1) 7, 8 και 9 του ν. 1577/1985 «Γενικός Οικοδομικός Κανονισμός» (Α' 210) όπως τροποποιήθηκαν με το άρθρο 13 (παρ. 1, 2 και 3) του ν. 1647/1986 «Οργανισμός κτηματολογίου και Χαρτογραφήσεων Ελλάδος (ΟΚΧΕ) και άλλες σχετικές διατάξεις» (Α' 141) και το άρθρο 1 παρ. 3, 4) του ν. 1772/988 «Τροποποίηση διατάξεων του ν. 1577/1985 «ΓΟΚ» και άλλες σχετικές διατάξεις» (Α' 91).

3. Τις διατάξεις του άρθρου 23 παρ. 1 (εδ. ιδ) του ν. 1558/1985 «Κυβέρνηση και Κυβερνητικά Όργανα» (Α' 137).

4. Τις διατάξεις της παρ. 3 του άρθρου 99 του ν. 1892/1990 «Για τον εκσυγχρονισμό και την ανάπτυξη και άλλες διατάξεις» (Α' 101) όπως αντικαταστάθηκε με την παρ. 2 του άρθρου 7 του ν. 2052/1992 «Μέτρα για την αντιμετώπιση του νέφους και πολεοδομικές ρυθμίσεις» (Α' 94).

5. Τις 223/1990 και 117/1991 γνωμοδοτήσεις του Δημοτικού Συμβουλίου Χαλανδρίου.

6. Το 33551/Π 800/12.12.1990 έγγραφο της Δ/νσης Πολεοδομίας Νομαρχίας Ανατολικής Αττικής Αττικής προς τον Δήμο Αγίας Παρασκευής και το γεγονός ότι παρήλθε άπρακτη η προθεσμία του άρθρου 31 παρ. 3 του Δημοτικού και Κοινοτικού κώδικα (π.δ. 323/1989 (Α' 146).

7. Τις διατάξεις του άρθρου 29Α του ν. 1558/1985 όπως αυτό προστέθηκε με το άρθρο 27 του ν. 2081/1992 (Α' 154) και το γεγονός ότι από τις κανονιστικές διατάξεις αυτού του δ/τος δεν προκαλείται δαπάνη σε βάρος του κρατικού προϋπολογισμού και του οικείου Ο.Τ.Α.

8. Την 228/1993 γνωμοδότηση του Κεντρικού Συμβουλίου Χωροταξίας Οικισμού και Περιβάλλοντος.

9. Το 243/14.10.1993 υπηρεσιακό σημείωμα της Διεύθυνσης Πολεοδομικού Σχεδιασμού του Υπουργείου Περιβάλλοντος Χωροταξίας και Δημοσίων Έργων.

10. Τις 662/1993 και 48/1994 γνωμοδοτήσεις του Συμβουλίου της Επικρατείας με πρόταση του Υπουργού Περιβάλλοντος Χωροταξίας και Δημοσίων Έργων, αποφασίζουμε:

Άρθρο 1

1. Εγκρίνεται η αναθεώρηση του ρυμοτομικού σχεδίου του Δήμου Χαλανδρίου (Ν. Αττικής) στη περιοχή Δουκίσσης Πλακεντίας με τη μετατόπιση των ρυμοτομικών και οικοδομικών γραμμών τη μετατροπή οικοδομήσιμων χώρων σε χώρους κοινοχρήστου πρασίνου, τη μετατροπή χώρου παιδικής χαράς σε χώρο ανέγερσης παιδικού σταθμού και χώρου στάθμευσης αυτοκινήτων, τον αποχαρακτηρισμό πεζοδρόμου και έγκριση και χαρακτηρισμό οδών ως πεζοδρόμων, και

2. Εγκρίνεται η τροποποίηση του ρυμοτομικού σχεδίου του Δήμου Αγίας Παρασκευής (Ν. Αττικής) στα Οικοδομικά Τετράγωνα 185 και 202 με τη μετατροπή των ρυμοτομικών και οικοδομικών γραμμών.

όπως οι παραπάνω ρυθμίσεις φαίνονται στα δέκα (10) σχετικά πρωτότυπα διαγράμαμτα σε κλίμακα 1:500 που θεωρήθηκαν από τον Προϊστάμενο της Διεύθυνσης Τοπογραφικών Εφαρμογών με την 4201/1994 πράξη του και που αντίτυπά τους σε φωτοσμίκρυνση δημοσιεύονται με το παρόν διάταγμα.

Άρθρο 2

Στο πρόσωπο των οικοπέδων οικοδομημένων ή μη που βρίσκονται στη περιοχή της οποίας αναθεωρείται και τροποποιείται το σχέδιο επιβάλλεται προκήπιο πλάτους τριών (3), τεσσάρων (4) τεσσάρων και μισού (4,50) πέντε (5), έξι (6) οκτώ (8) εννέα (9) και δέκα (10) μέτρων, όπως φαίνεται στα διαγράμματα του προηγουμένου άρθρου.

Άρθρο 3

Οι όροι και περιορισμοί δόμησης του κατά το άρθρο 1 καθοριζομένου χώρου ανέγερσης παιδικού σταθμού, καθορίζονται ως εξής:

– Ποσοστό κάλυψης: εβδομήντα τοις εκατό (70%) της επιφανείας του χώρου.

– Συντελεστής δόμησης: οκτώ δέκατα (0,8).

– Μέγιστο επιτρεπόμενο ύψος του κτιρίου: έντεκα μέτρα (11,00 μ.).

Άρθρο 4

Η ισχύς του παρόντος διατάγματος αρχίζει από τη δημοσίευσή του στην Εφημερίδα της Κυβερνήσεως.

Στον Υπουργό Περιβάλλοντος Χωροταξίας και Δημοσίων Έργων αναθέτουμε τη δημοσίευση και εκτέλεση του παρόντος διατάγματος.

Αθήνα, 4 Απριλίου 1994


Ο ΠΡΟΕΔΡΟΣ ΤΗΣ ΔΗΜΟΚΡΑΤΙΑΣ

ΚΩΝΣΤΑΝΤΙΝΟΣ Γ. ΚΑΡΑΜΑΝΛΗΣ

Ο ΥΠΟΥΡΓΟΣ

ΠΕΡΙΒΑΛΛΟΝΤΟΣ ΧΩΡΟΤΑΞΙΑΣ ΚΑΙ ΔΗΜΟΣΙΩΝ ΕΡΓΩΝ

ΚΩΣΤΑΣ ΛΑΛΙΩΤΗΣ

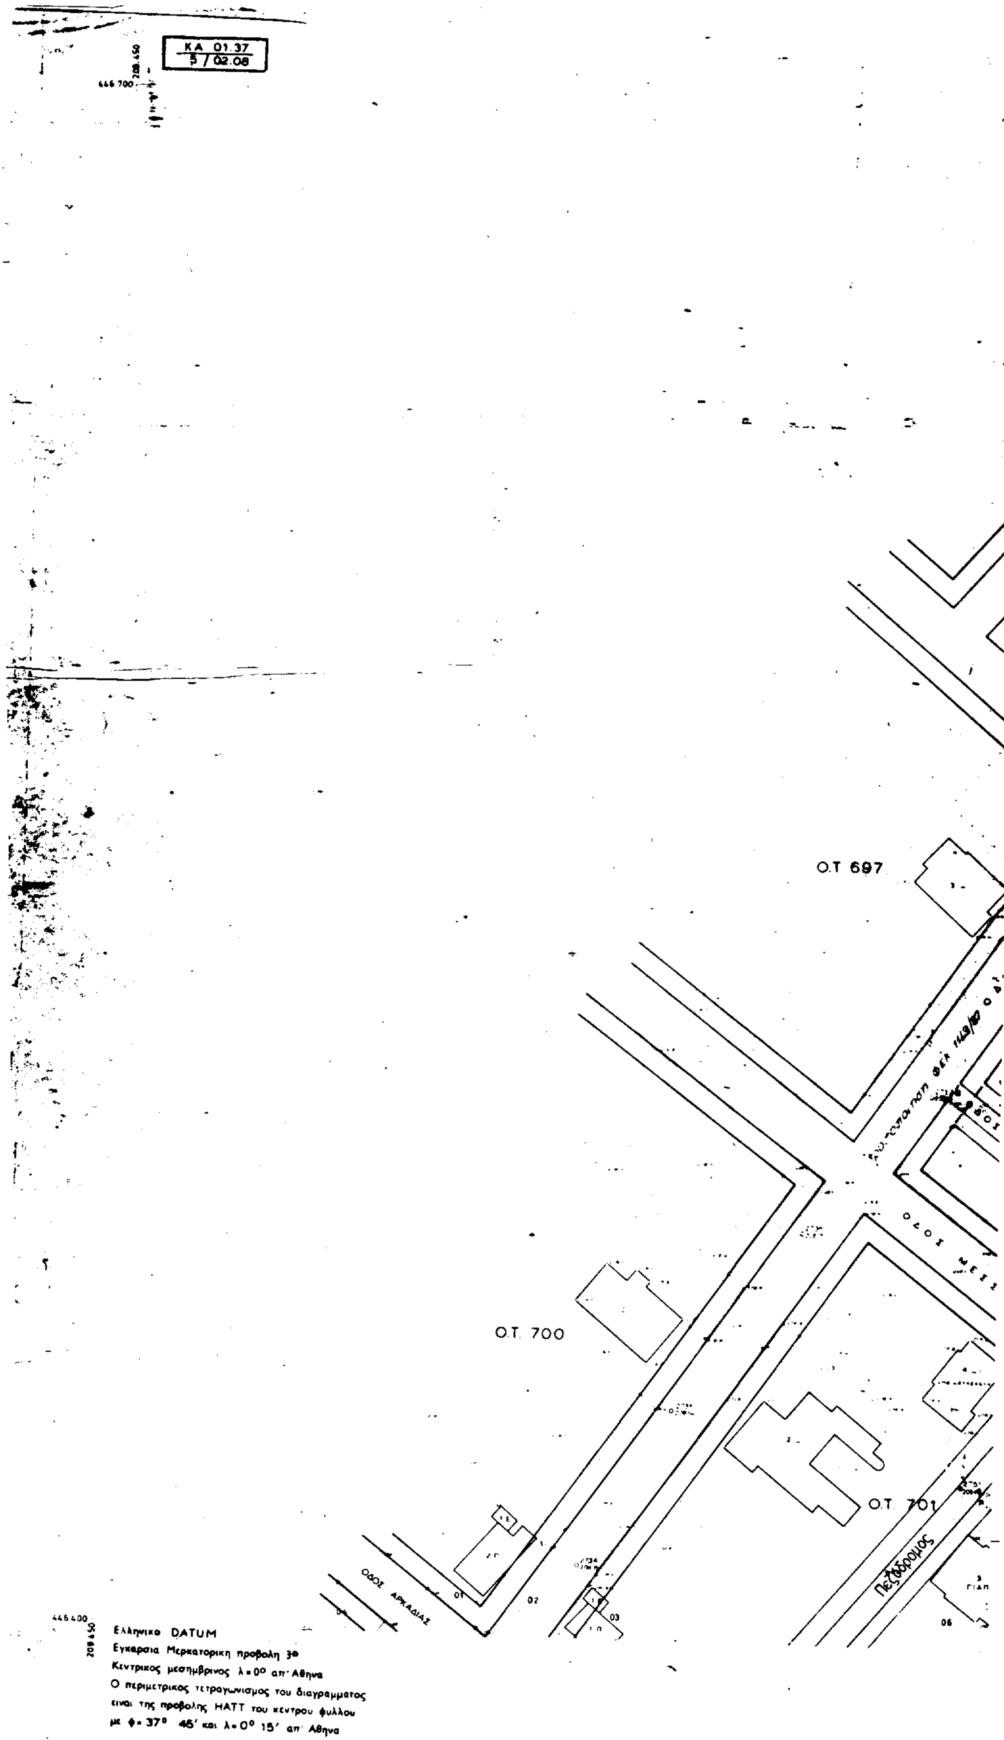
ΚΑ 01 37
5 / 02.08
Ο.Τ 697
Ο.Τ. 700
Ο.Τ. 701
ΟΔΟΣ ΑΡΚΑΔΙΑΣ
Πεζόδρομος
446 400
Ελληνικο DATUM
Εγκαρσια Μερκατορικη προβολη 3Φ
Κεντρικος μεσημβρινος λ = 0° απ' Αθηνα
Ο περιμετρικος τετραγωνισμος του διαγραμματος
ειναι της προβολης ΗΑΤΤ του κεντρου φυλλου
με φ = 37° 46' και λ = 0° 15' απ' Αθηνα

ΚΤΗΜΑΤΟΛΟΓΙΚΟ ΔΙΑΓΡΑΜΜΑ

Ο.Τ. 690

ΟΔΟΣ ΛΕΥΚΥΘΟΥ

Ο.Τ. 690α

Ο.Τ. 691

Πεζόδρομος

691α

ΟΔΟΣ ΗΛΕΙΑΣ

Ο.Τ. 696

696α

696β

ΟΔΟΣ ΠΕΛΟΠΟΝΝΗΣΟΥ

Πεζόδρομος

ΟΔΟΣ ΑΡΓΥΡΟΚΑΣΤΡΟΥ

Ο.Τ. 694

ΠΕΖΟΔΡΟΜΟΣ

ΚΟΙΝΟΧΡΗΣΤΟ ΠΡΑΣΙΝΟ

Ο.Τ. 695

ΠΕΖΟΔΡΟΜΟΣ

ΥΠΟΥΡΓΕΙΟ

ΔΙΑΝΟΜΗ ΠΙΝΑΚΙΔΩΝ

		39.07	01.07	03.07
35.06	37.06	39.06	01.06	03.06
35.05	37.05	39.05		
	37.04			

ΥΠΟΜΝΗΜΑ

1) ΔΙΑΤΗΡΟΥΜΕΝΗ Ρ.Γ.
2) " Ο.Γ.
3) ΚΑΤΑΡΓΟΥΜΕΝΗ Ρ.Γ.
4) " Ο.Γ.
5) ΠΡΟΤΕΙΝΟΜΕΝΗ Ρ.Γ.
6) " Ο.Γ.

ΟΔΟΣ ΙΜΒΡΟΥ

Ε.Π.Α. 32/15

ΝΟΜΑΡΧΙΑ ΑΝΑΤΟΛΙΚΗΣ ΑΤΤΙΚΗΣ
ΔΗΜΟΣ ΧΑΛΑΝΔΡΙΟΥ
ΤΕΧΝΙΚΗ ΥΠΗΡΕΣΙΑ


ΠΟΛΕΟΔΟΜΙΚΗ ΜΕΛΕΤΗ
ΑΝΑΘΕΩΡΗΣΗΣ
ΕΓΚΕΚΡΙΜΕΝΟΥ ΡΥΜΟΤΟΜΙΚΟΥ ΣΧΕΔΙΟΥ
ΣΤΗΝ ΠΕΡΙΟΧΗ:
"ΖΩΝΗ ΔΟΥΚΙΣΣΗΣ ΠΛΑΚΕΝΤΙΑΣ"

ΙΟΥΛΙΟΣ 1990 Αρ. φ 61/94 συν. διν. 10

ΑΝΑΔΟΧΟΣ ΜΕΛΕΤΗΤΗΣ:
ΣΤΑΜΑΤΙΑΔΗΣ ΔΗΜΗΤΡΗΣ Αρχιτέκτων Πολεοδόμος

ΥΠΟΥΡΓΕΙΟ
Γ4201/94
Αναθεώρησης του ρυμοτομικού σχεδίου του Δήμου Χαλανδρίου (Ν. Αττικής) και τροποποίηση του εγκεκριμένου ρυμοτομικού σχεδίου του Δήμου ... (Ν. Αττικής)
ΑΘΗΝΑ 28 Φεβρουαρίου 1994
Δ/ντής
Γερ. Αποστολάτος

ΝΟΜΟΣ	32	ΑΤΤΙΚΗΣ	
ΔΗΜΟΣ ή ΚΟΙΝ.	010	ΧΑΛΑΝΔΡΙΟΥ	
Μέθοδος συνταξης		Τοπογραφικά στοιχεία	Επίγεια
		Κτηματολογικά στοιχεία	Επίγεια
Φωτοληψία			ο Μελετητής
Χρόνος συνταξης		ΣΕΠΤΕΜΒΡΙΟΣ 87	Ι. ΓΑΒΡΙΗΛ

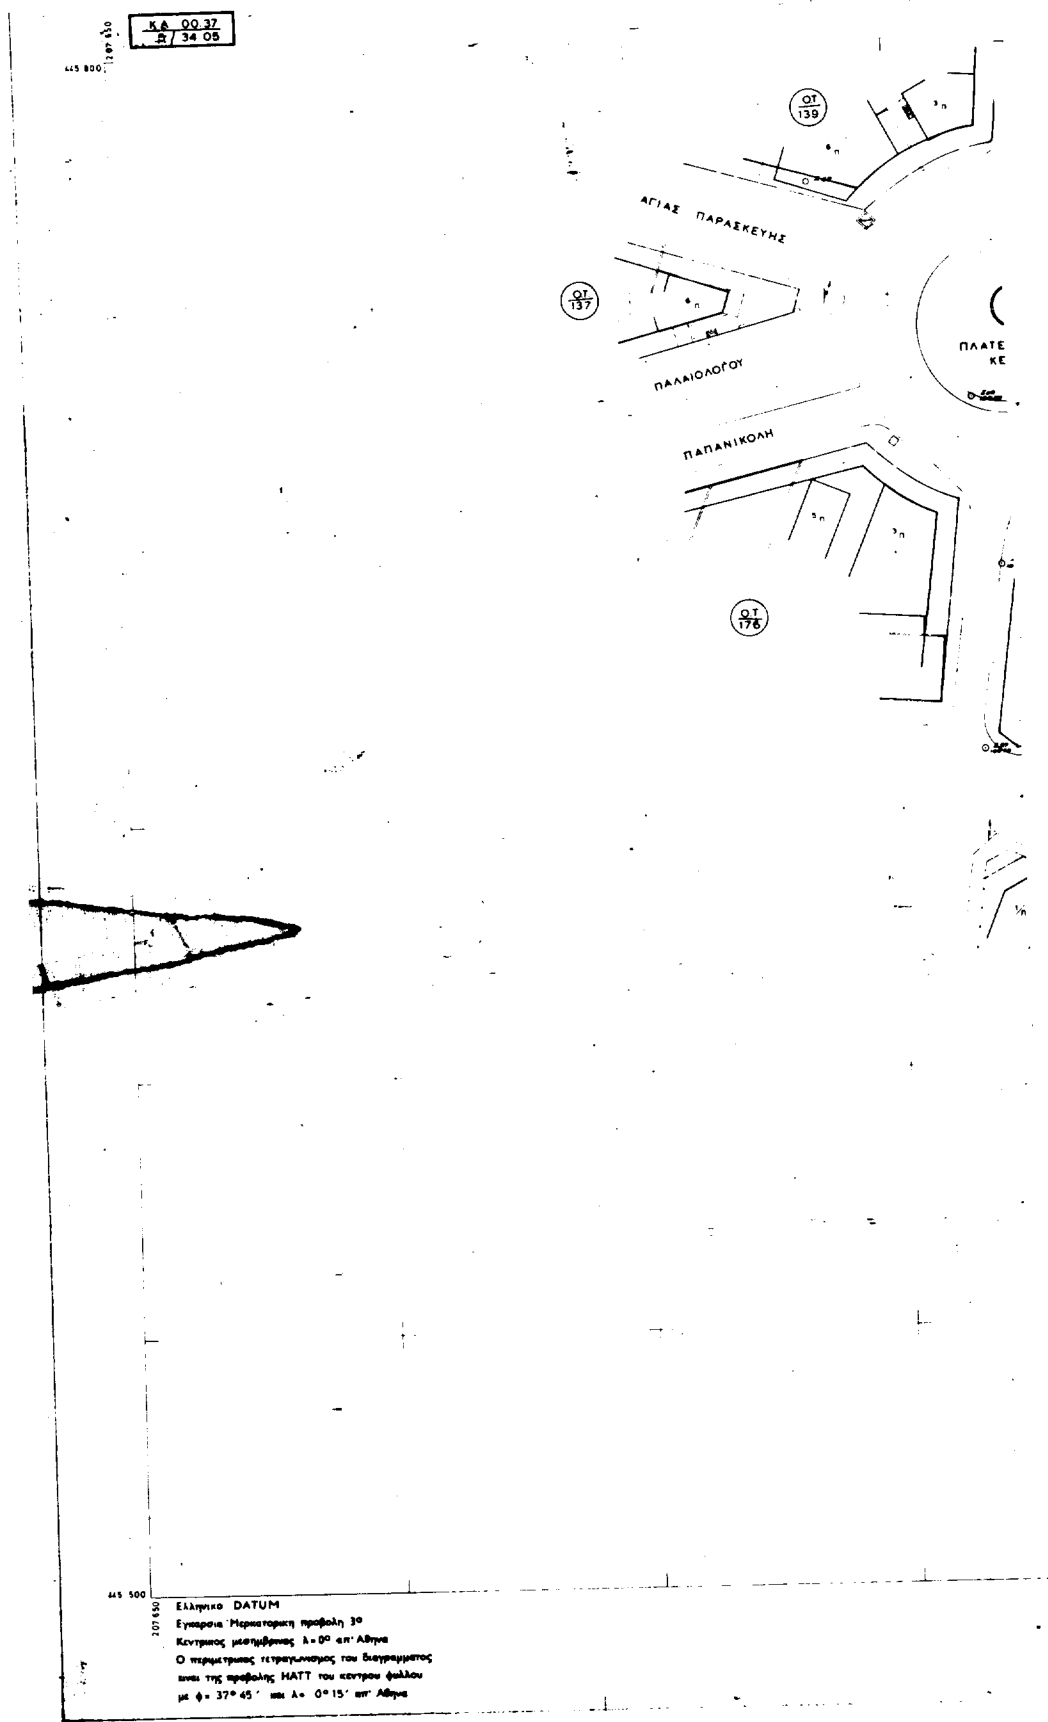
00 37
34 05
445 800
207 650
ΟΤ 139
ΑΓΙΑΣ ΠΑΡΑΣΚΕΥΗΣ
ΟΤ 137
ΠΑΛΑΙΟΛΟΓΟΥ
ΠΛΑΤΕ
ΚΕ
ΠΑΠΑΝΙΚΟΛΗ
ΟΤ 176
445 500
207 650
Ελληνικο DATUM
Εγκαρσια Μερκατορικη προβολη 3°
Κεντρικος μεσημβρινος λ=0° απ' Αθηνα
Ο περιμετρικος τετραγωνισμος του διαγραμματος
ειναι της προβολης ΗΑΤΤ του κεντρου φυλλου
με φ= 37° 45' και λ= 0° 15' απ' Αθηνα

ΚΤΗΜΑΤΟΛΟΓΙΚΟ ΔΙΑΓΡΑΜΜΑ

Ο.Τ. 172
Ο.Τ. 173
ΟΔΟΣ ΔΟΥΚΙΣΣΗΣ ΠΛΑΚΕΝΤΙΑΣ
Ο.Τ. 174
ΟΔΟΣ ΘΗΣΕΩΣ
Πεζόδρομος
Ο.Τ. 175
ΟΔΟΣ ΨΑΡΡΩΝ
Ο.Τ. 267
ΟΔΟΣ ΑΓΙΑΣ ΠΑ
Ο.Τ. 266
ΟΔΟΣ ΘΗΣΕΩΣ
Ο.Τ. 268
ΟΔΟΣ ΖΑΚΥΝΘΟΥ
Ο.Τ. 265
Ο.Τ. 269
ΟΔΟΣ ΔΗΜΟΚΡΙΤΟΥ

ΥΠΟΥΡΓΕΙΟ
ΠΕΡΙΒΑΛΛΟΝΤΟΣ ΧΩΡΟΤΑΞΙΑΣ & ΔΗΜΟΣΙΩΝ ΕΡΓΩΝ

ΔΙΑΝΟΜΗ ΠΙΝΑΚΙΔΩΝ

				03.08
		39.07	01.07	03.07
35.06	37.06	39.06	01.06	03.06
	37.05	39.05		
	37.04			

ΥΠΟΜΝΗΜΑ

1) ΔΙΑΤΗΡΟΥΜΕΝΗ Ρ.Γ.
2) " Ο.Γ.
3) ΚΑΤΑΡΓΟΥΜΕΝΗ Ρ.Γ.
4) " Ο.Γ.
5) ΠΡΟΤΕΙΝΟΜΕΝΗ Ρ.Γ.
6) " Ο.Γ.

ΥΠΟΥΡΓΕΙΟ
ΠΕΡΙΒΑΛΛΟΝΤΟΣ ΧΩΡΟΤΑΞΙΑΣ & ΔΗΜ. ΕΡΓΩΝ
Γ4201/94
Αναθεώρησης του ρυμοτομικού σχεδίου του Δήμου Χαλανδρίου (Ν. Αττικής) και τροποποίηση του εγκεκριμένου ρυμοτομικού σχεδίου του Δήμου Αγίας Παρασκευής επί του δημοτικού ορίου (Ν. Αττικής)
ΑΘΗΝΑ 28 Φεβρουαρίου 1994
Δ/ντης
Γεω. Αποστολάκος

Ε.Π.Α. 32/15

NOMAPXIA ΑΝΑΤΟΛΙΚΗΣ ΑΤΤΙΚΗΣ
ΔΗΜΟΣ ΧΑΛΑΝΔΡΙΟΥ
ΤΕΧΝΙΚΗ ΥΠΗΡΕΣΙΑ


ΠΟΛΕΟΔΟΜΙΚΗ ΜΕΛΕΤΗ
ΑΝΑΘΕΩΡΗΣΗΣ
ΕΓΚΕΚΡΙΜΕΝΟΥ ΡΥΜΟΤΟΜΙΚΟΥ ΣΧΕΔΙΟΥ
ΣΤΗΝ ΠΕΡΙΟΧΗ:
"ΖΩΝΗ ΔΟΥΚΙΣΣΗΣ ΠΛΑΚΕΝΤΙΑΣ"


ΙΟΥΛΙΟΣ 1990

ΑΝΑΔΟΧΟΣ ΜΕΛΕΤΗΤΗΣ:
ΣΤΑΜΑΤΙΑΔΗΣ ΔΗΜΗΤΡΗΣ Αρχιτέκτων Πολεοδόμος

Αρ. Φ61/94
συν φύλ 10

ΝΟΜΟΣ	32	ΑΤΤΙΚΗΣ
ΔΗΜΟΣ ή Κοιν.	010	ΚΑΛΑΝΔΡΙΟΥ
[illegible]	[illegible]	[illegible]
[illegible]	ΣΕΠΤΕΜΒΡΙΟΣ 87	[illegible]

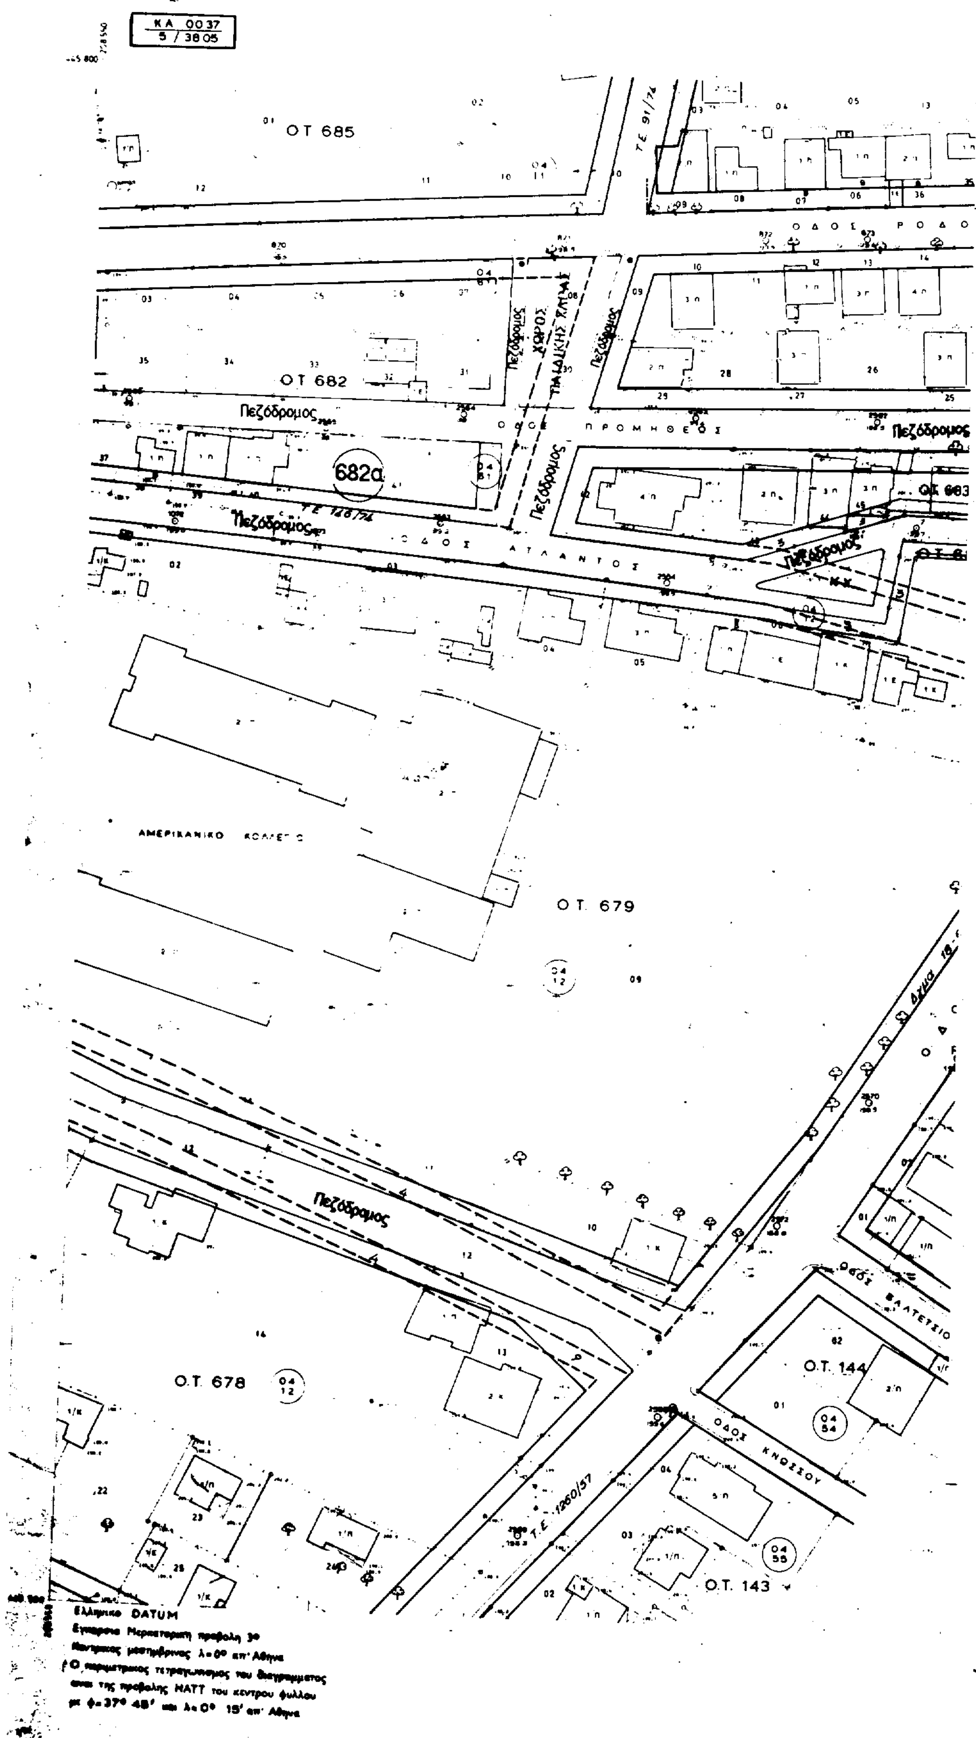
ΚΑ 0037
5 / 3805
Ο.Τ. 685
Τ.Ε. 91/74
ΟΔΟΣ ΡΟΔΟΥ
Ο.Τ. 682
Πεζόδρομος
ΧΩΡΟΣ ΠΑΙΔΙΚΗΣ ΧΑΡΑΣ
ΟΔΟΣ ΠΡΟΜΗΘΕΩΣ
682α
Τ.Ε. 128/74
ΟΔΟΣ ΑΤΛΑΝΤΟΣ
Ο.Τ. 683
ΑΜΕΡΙΚΑΝΙΚΟ
Ο.Τ. 679
Ο.Τ. 678
Ο.Τ. 144
ΟΔΟΣ ΚΝΩΣΣΟΥ
Ο.Τ. 143
Τ.Ε. 1260/57
DATUM
της προβολής HATT του κέντρου φύλλου

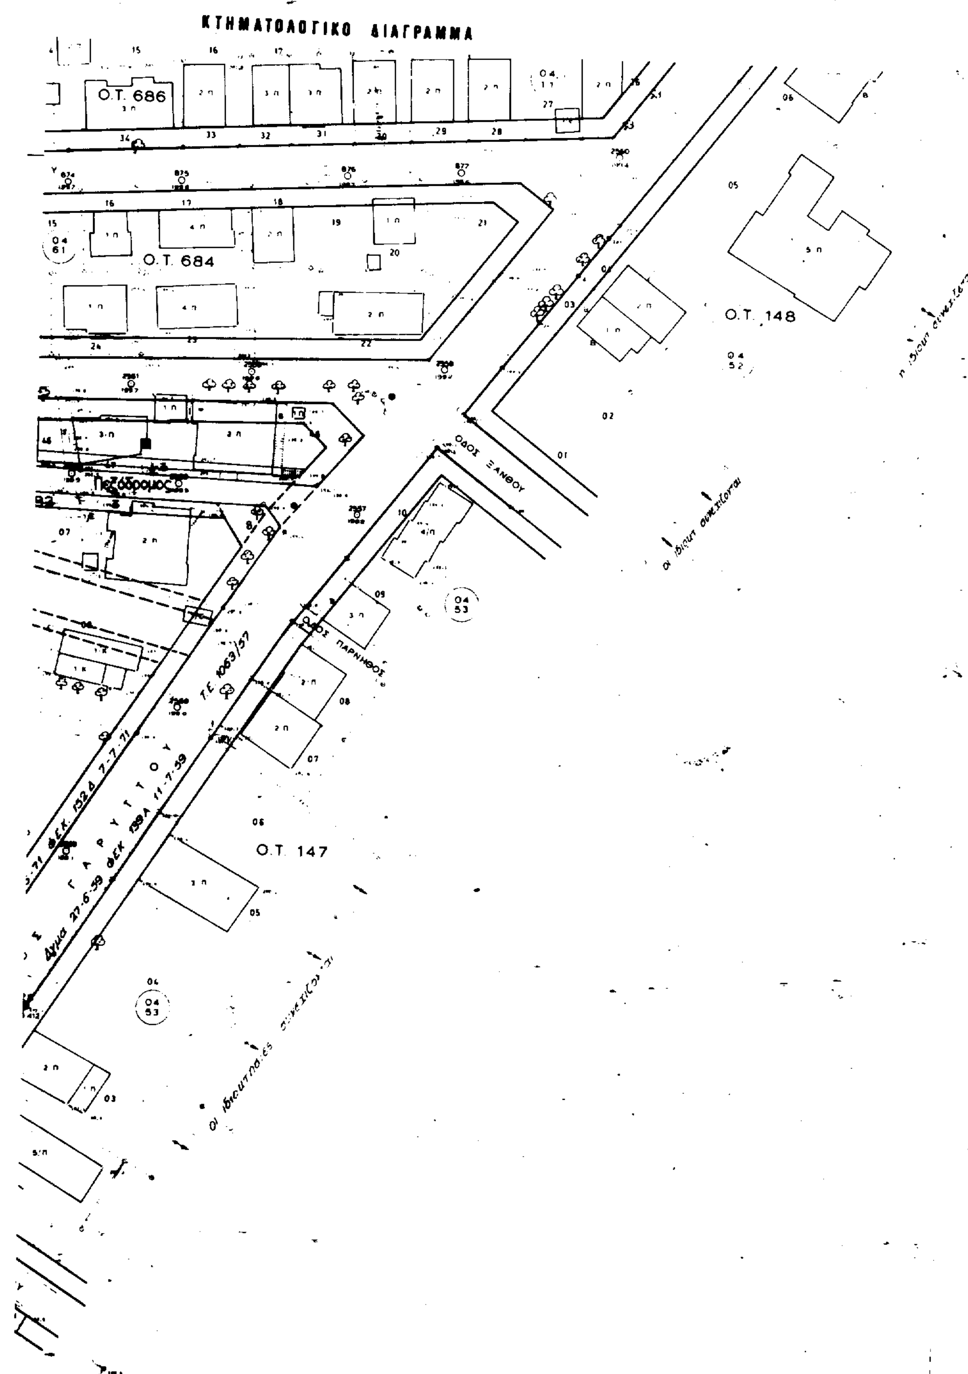

ΚΤΗΜΑΤΟΛΟΓΙΚΟ ΔΙΑΓΡΑΜΜΑ
Ο.Τ. 686
Ο.Τ. 684
Ο.Τ. 148
Ο.Τ. 147
Πεζόδρομος
ΟΔΟΣ ΞΑΝΘΟΥ
ΟΔΟΣ ΠΑΡΝΗΘΟΣ
ΓΑΡΥΤΤΟΥ

ΚΑ 00.37
5 / 39 05

ΥΠΟΥΡΓΕΙΟ
ΠΕΡΙΒΑΛΛΟΝΤΟΣ ΧΩΡΟΤΑΞΙΑΣ & ΔΗΜΟΣΙΩΝ ΕΡΓΩΝ

ΔΙΑΝΟΜΗ ΠΙΝΑΚΙΔΩΝ

				03.08
		39.07	01.07	03.07
35.06	37.06	39.06	01.06	03.06
35.05	37.05			
	37.04			

ΥΠΟΜΝΗΜΑ

1) ΔΙΑΤΗΡΟΥΜΕΝΗ Ρ.Γ.
2) " Ο.Γ.
3) ΚΑΤΑΡΓΟΥΜΕΝΗ Ρ.Γ.
4) " Ο.Γ.
5) ΠΡΟΤΕΙΝΟΜΕΝΗ Ρ.Γ.
6) " Ο.Γ.

Ε.Π.Α. 32/15

ΝΟΜΑΡΧΙΑ ΑΝΑΤΟΛΙΚΗΣ ΑΤΤΙΚΗΣ
ΔΗΜΟΣ ΧΑΛΑΝΔΡΙΟΥ
ΤΕΧΝΙΚΗ ΥΠΗΡΕΣΙΑ

ΠΟΛΕΟΔΟΜΙΚΗ ΜΕΛΕΤΗ
ΑΝΑΘΕΩΡΗΣΗΣ
ΕΓΚΕΚΡΙΜΕΝΟΥ ΡΥΜΟΤΟΜΙΚΟΥ ΣΧΕΔΙΟΥ
ΣΤΗΝ ΠΕΡΙΟΧΗ:
"ΖΩΝΗ ΔΟΥΚΙΣΣΗΣ ΠΛΑΚΕΝΤΙΑΣ"


ΙΟΥΛΙΟΣ 1990

ΑΝΑΔΟΧΟΣ ΜΕΛΕΤΗΤΗΣ:
ΣΤΑΜΑΤΙΑΔΗΣ ΔΗΜΗΤΡΗΣ Αρχιτεκτων Πολεοδομος


ΥΠΟΥΡΓΕΙΟ
ΠΕΡΙΒΑΛΛΟΝΤΟΣ ΧΩΡΟΤΑΞΙΑΣ & ΔΗΜ. ΕΡΓΩΝ
Αρ. Πρωτ. Γ 4201/94
Συνοδεύει το διάταγμα περί Αναθεώρησης του ρυμοτομικού σχεδίου του Δήμου Χαλανδρίου (Ν. Αττικής) και τροποποίηση του εγκεκριμένου ρυμοτομικού σχεδίου της Κοιν. Αγίας Παρασκευής [illegible] (Ν. Αττικής)
ΑΘΗΝΑ 28 Φεβρουαρίου 1994
Ο Δ/ντής
Γερ. Αποστολάτος

Αρ. φ 61/94
συν. φ.ν. 10

ΝΟΜΟΣ	32	ΑΤΤΙΚΗΣ	
ΔΗΜΟΣ ή ΚΟΙΝ.	010	ΧΑΛΑΝΔΡΙΟΥ	
Μεθοδος συνταξης		Τοπογραφικα στοιχεια	Επιγεια
		Κτηματολογικα στοιχεια	Επιγεια
Φωτοληψια			ο Μελετητης
Χρονος συνταξης		ΣΕΠΤΕΜΒΡΙΟΣ 87	Ι. ΓΑΒΡΙΗΛ

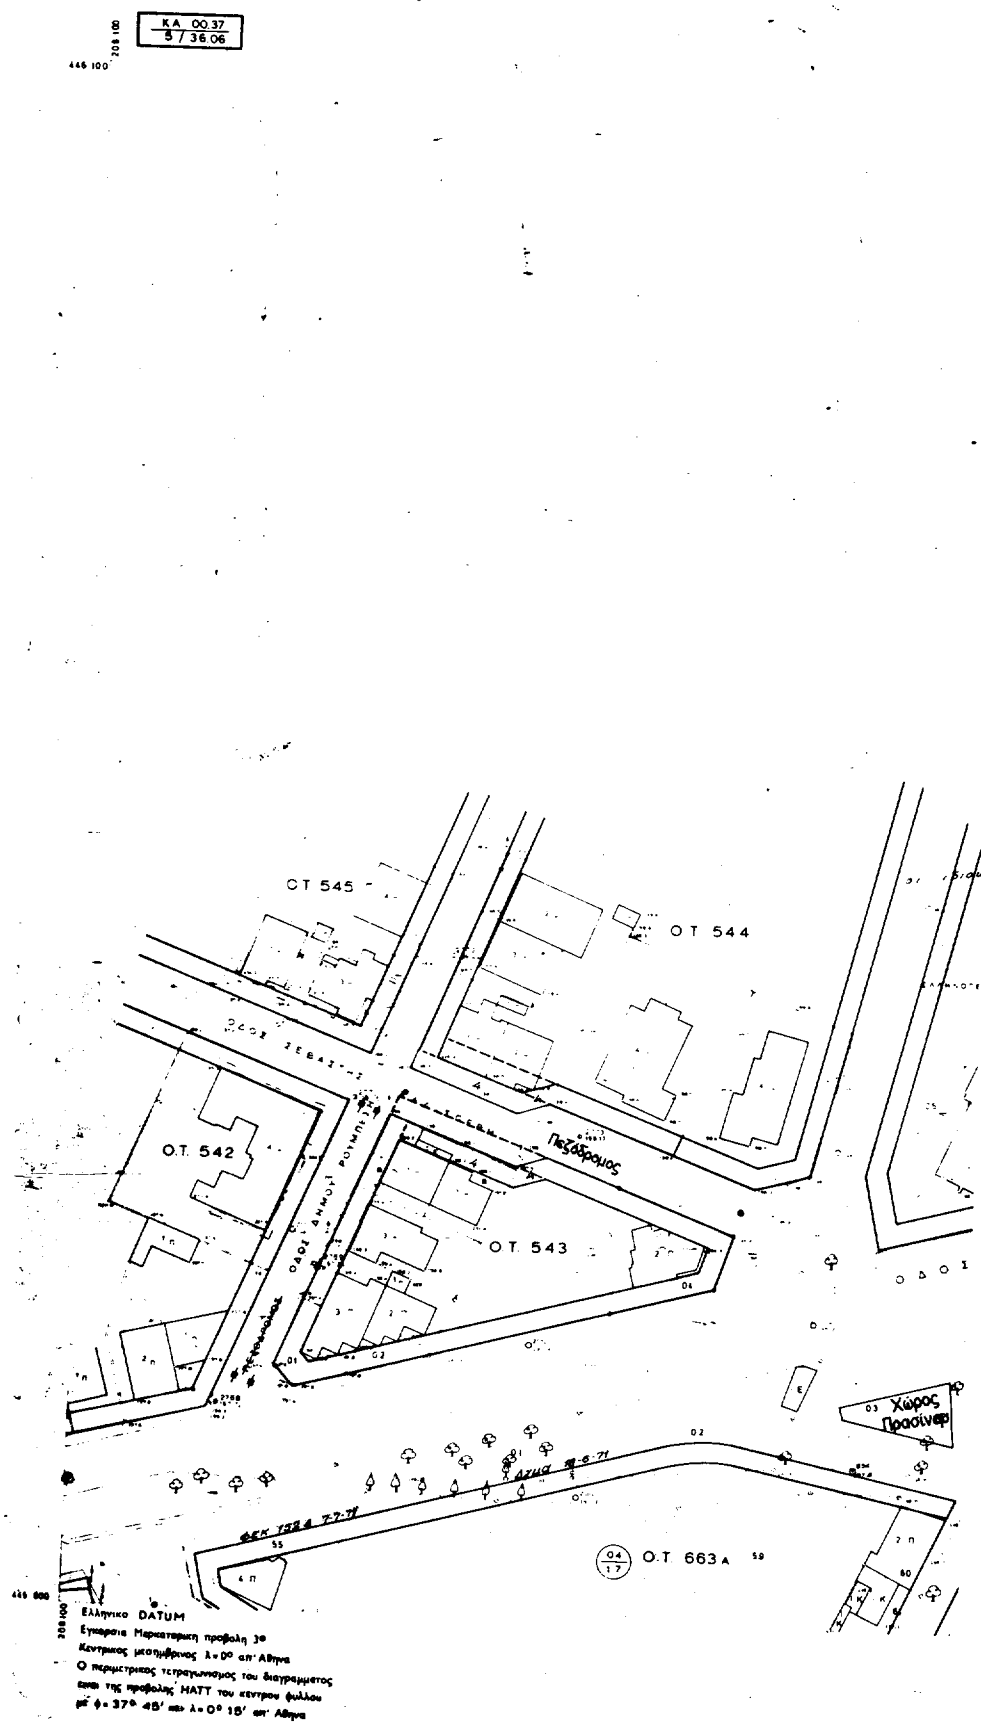
ΚΑ 00.37
5 / 36.06
Ο.Τ. 545
Ο.Τ. 544
Ο.Τ. 542
Ο.Τ. 543
Πεζόδρομος
Χώρος Πρασίνου
Ο.Τ. 663 Α
Ελληνικό DATUM
Εγκάρσια Μερκατορική προβολή 3ο
Κεντρικός μεσημβρινός λ=0ο απ' Αθήνα
Ο περιμετρικός τετραγωνισμός του διαγράμματος είναι της προβολής HATT του κέντρου φύλλου με φ=37ο 45' και λ=0ο 15' απ' Αθήνα

ΚΤΗΜΑΤΟΛΟΓΙΚΟ ΔΙΑΓΡΑΜΜΑ

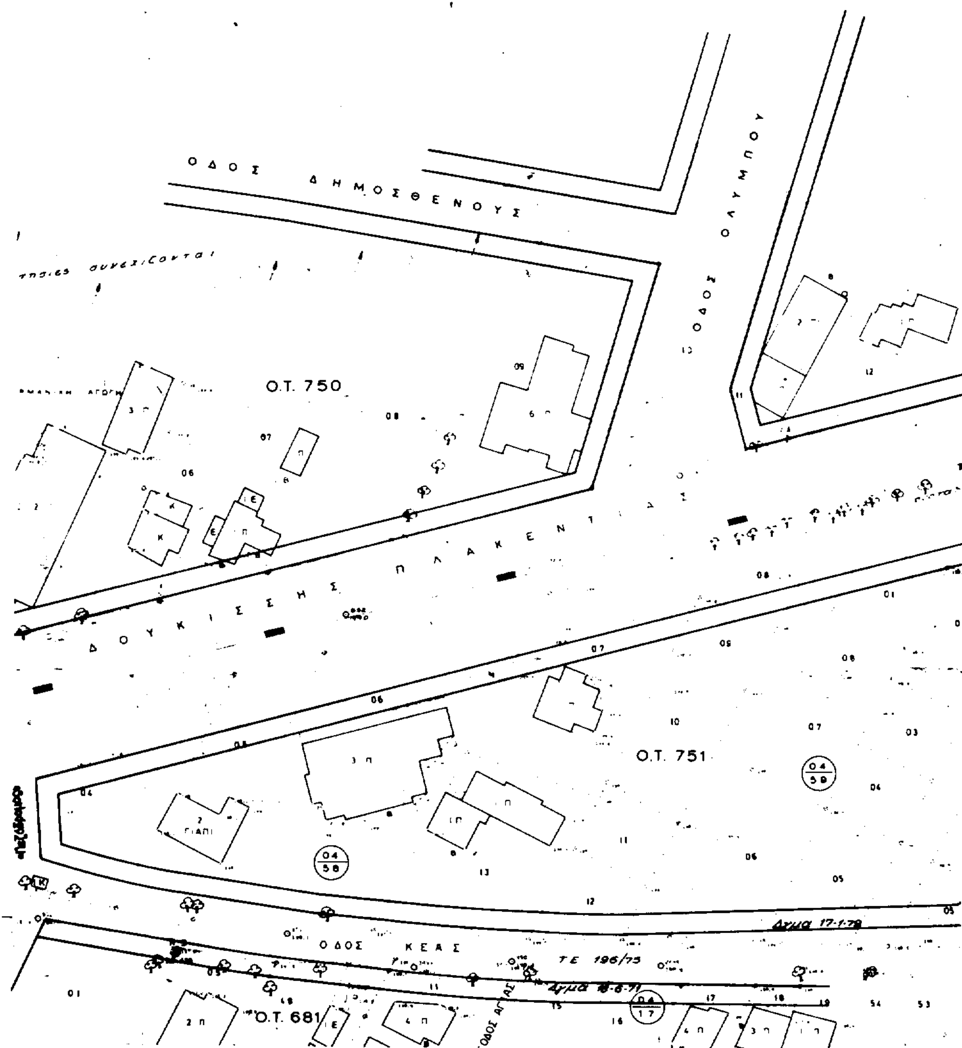

ΚΑ 00.37
5 / 37.06


ΥΠΟΥΡΓΕΙΟ
ΠΕΡΙΒΑΛΛΟΝΤΟΣ ΧΩΡΟΤΑΞΙΑΣ & ΔΗΜΟΣΙΩΝ ΕΡΓΩΝ

ΔΙΑΝΟΜΗ ΠΙΝΑΚΙΔΩΝ

				03.08
		39.07	01.07	03.07
35.06		39.06	01.06	03.06
35.05	37.05	39.05		
	37.04			

ΥΠΟΜΝΗΜΑ

1) ΔΙΑΤΗΡΟΥΜΕΝΗ Ρ.Γ.
2) " Ο.Γ.
3) ΚΑΤΑΡΓΟΥΜΕΝΗ Ρ.Γ.
4) " Ο.Γ.
5) ΠΡΟΤΕΙΝΟΜΕΝΗ Ρ.Γ.
6) " Ο.Γ.

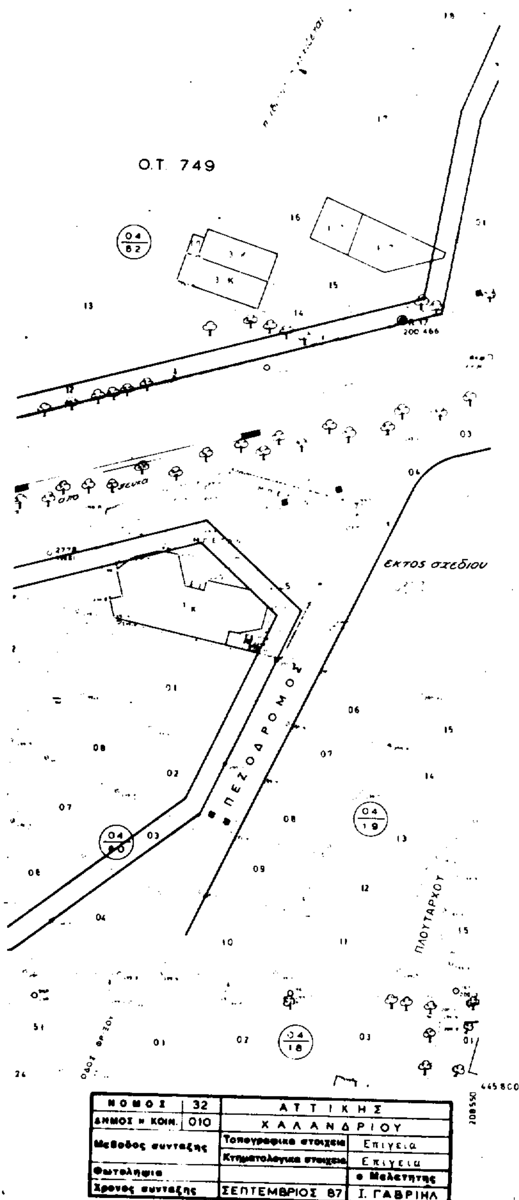

Ε.Π.Α. 32/15

ΝΟΜΑΡΧΙΑ ΑΝΑΤΟΛΙΚΗΣ ΑΤΤΙΚΗΣ
ΔΗΜΟΣ ΧΑΛΑΝΔΡΙΟΥ
ΤΕΧΝΙΚΗ ΥΠΗΡΕΣΙΑ


ΠΟΛΕΟΔΟΜΙΚΗ ΜΕΛΕΤΗ
ΑΝΑΘΕΩΡΗΣΗΣ
ΕΓΚΕΚΡΙΜΕΝΟΥ ΡΥΜΟΤΟΜΙΚΟΥ ΣΧΕΔΙΟΥ
ΣΤΗΝ ΠΕΡΙΟΧΗ:
"ΖΩΝΗ ΔΟΥΚΙΣΣΗΣ ΠΛΑΚΕΝΤΙΑΣ"

ΙΟΥΛΙΟΣ 1990

ΑΝΑΔΟΧΟΣ ΜΕΛΕΤΗΤΗΣ:
ΣΤΑΜΑΤΙΑΔΗΣ ΔΗΜΗΤΡΗΣ Αρχιτεκτων Πολεοδομος

ΥΠΟΥΡΓΕΙΟ
ΠΕΡΙΒΑΛΛΟΝΤΟΣ ΧΩΡΟΤΑΞΙΑΣ & ΔΗΜ. ΕΡΓΩΝ
Γ 4201/94
Αναθεώρησης του ρυμοτομικού σχεδίου του Δήμου Χαλανδρίου (Ν. Αττικής) και τροποποίηση του εγκεκριμένου ρυμοτομικού σχεδίου του Δήμου Αγίας Παρασκευής ...
ΑΘΗΝΑ 28 Φεβρουαρίου 1994
Ν/ντής
Γεώ Αποστολάκος


Αρ. Φ 61/94
συν. αρ. 10

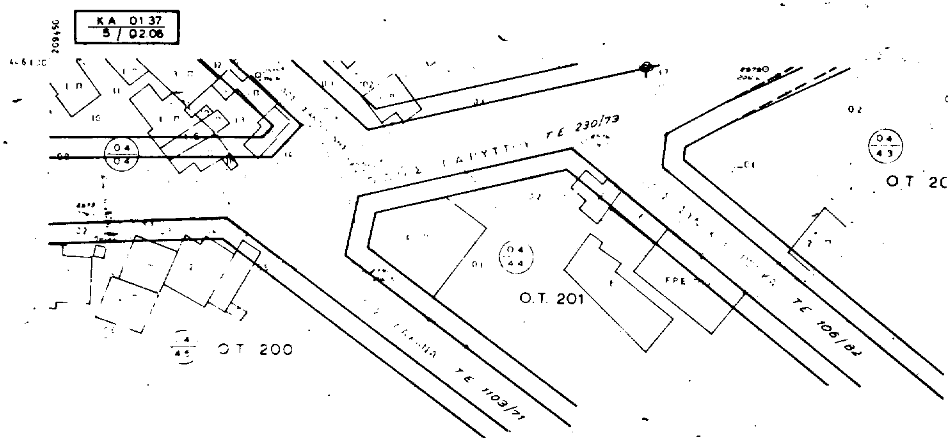

445 800

209 450

Ελληνικο DATUM
Εγκαρσια Μερκατορικη προβολη 3ο
Κεντρικος μεσημβρινος λ=0° απ' Αθηνα
Ο περιμετρικος τετραγωνισμος του διαγραμματος
ειναι της προβολης HATT του κεντρου φυλλου
με φ= 37° 45' και λ=0° 15' απ' Αθηνα

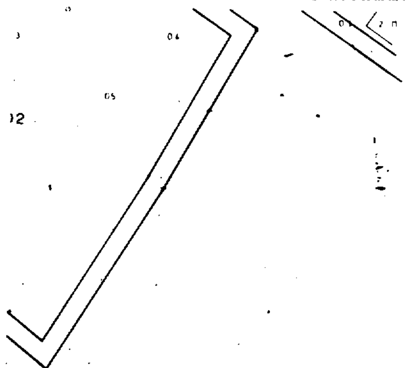
ΚΤΗΜΑΤΟΛΟΓΙΚΟ ΔΙΑΓΡΑΜΜΑ

ΚΑ 01 37
5 / 03 06

ΥΠΟΥΡΓΕΙΟ

ΔΙΑΝΟΜΗ ΠΙΝΑΚΙΔΩΝ

				03.08
		39.07	01.07	03.07
35.06	37.06	39.06	01.06	
35.05	37.05	39.05		
	37.04			

ΥΠΟΜΝΗΜΑ

1) ΔΙΑΤΗΡΟΥΜΕΝΗ Ρ.Γ.
2) " Ο.Γ.
3) ΚΑΤΑΡΓΟΥΜΕΝΗ Ρ.Γ.
4) " Ο.Γ.
5) ΠΡΟΤΕΙΝΟΜΕΝΗ Ρ.Γ.
6) " Ο.Γ.

Ε.Π.Α. 32/15

ΝΟΜΑΡΧΙΑ ΑΝΑΤΟΛΙΚΗΣ ΑΤΤΙΚΗΣ
ΔΗΜΟΣ ΧΑΛΑΝΔΡΙΟΥ
ΤΕΧΝΙΚΗ ΥΠΗΡΕΣΙΑ

ΠΟΛΕΟΔΟΜΙΚΗ ΜΕΛΕΤΗ
ΑΝΑΘΕΩΡΗΣΗΣ
ΕΓΚΕΚΡΙΜΕΝΟΥ ΡΥΜΟΤΟΜΙΚΟΥ ΣΧΕΔΙΟΥ
ΣΤΗΝ ΠΕΡΙΟΧΗ:
"ΖΩΝΗ ΔΟΥΚΙΣΣΗΣ ΠΛΑΚΕΝΤΙΑΣ"

ΙΟΥΛΙΟΣ 1990

ΑΝΑΔΟΧΟΣ ΜΕΛΕΤΗΤΗΣ:
ΣΤΑΜΑΤΙΑΔΗΣ ΔΗΜΗΤΡΗΣ Αρχιτεκτων Πολεοδομος


Αρ. φ. 61/94
συν. φυλ. 10

ΥΠΟΥΡΓΕΙΟ
ΕΡΓΩΝ
Γ 4201/94 Αναθεώρησης του ρυμοτομικού σχεδίου του Δήμου Χαλανδρίου (Ν. Αττικής) και προσαρμογή του εγκεκριμένου ρυμοτομικού σχεδίου του Δήμου Αγίας Παρασκευής επί του δημοτικού ορίου (Ν. Αττικής)
ΑΘΗΝΑ 28 Φεβρουαρίου 1994
Ο
Δ/ντής
Γερ. Αποστολάτος


445 800


ΝΟΜΟΣ	32	ΑΤΤΙΚΗΣ	
ΔΗΜΟΣ ή ΚΟΙΝ.	010	ΧΑΛΑΝΔΡΙΟΥ	
Μεθοδος συνταξης		Τοπογραφικα στοιχεια	Επίγεια
		Κτηματολογικα στοιχεια	Επίγεια
Φωτοληψια			ο Μελετητης
Χρονος συνταξης		ΣΕΠΤΕΜΒΡΙΟΣ 87	Ι. ΓΑΒΡΙΗΛ

209 900

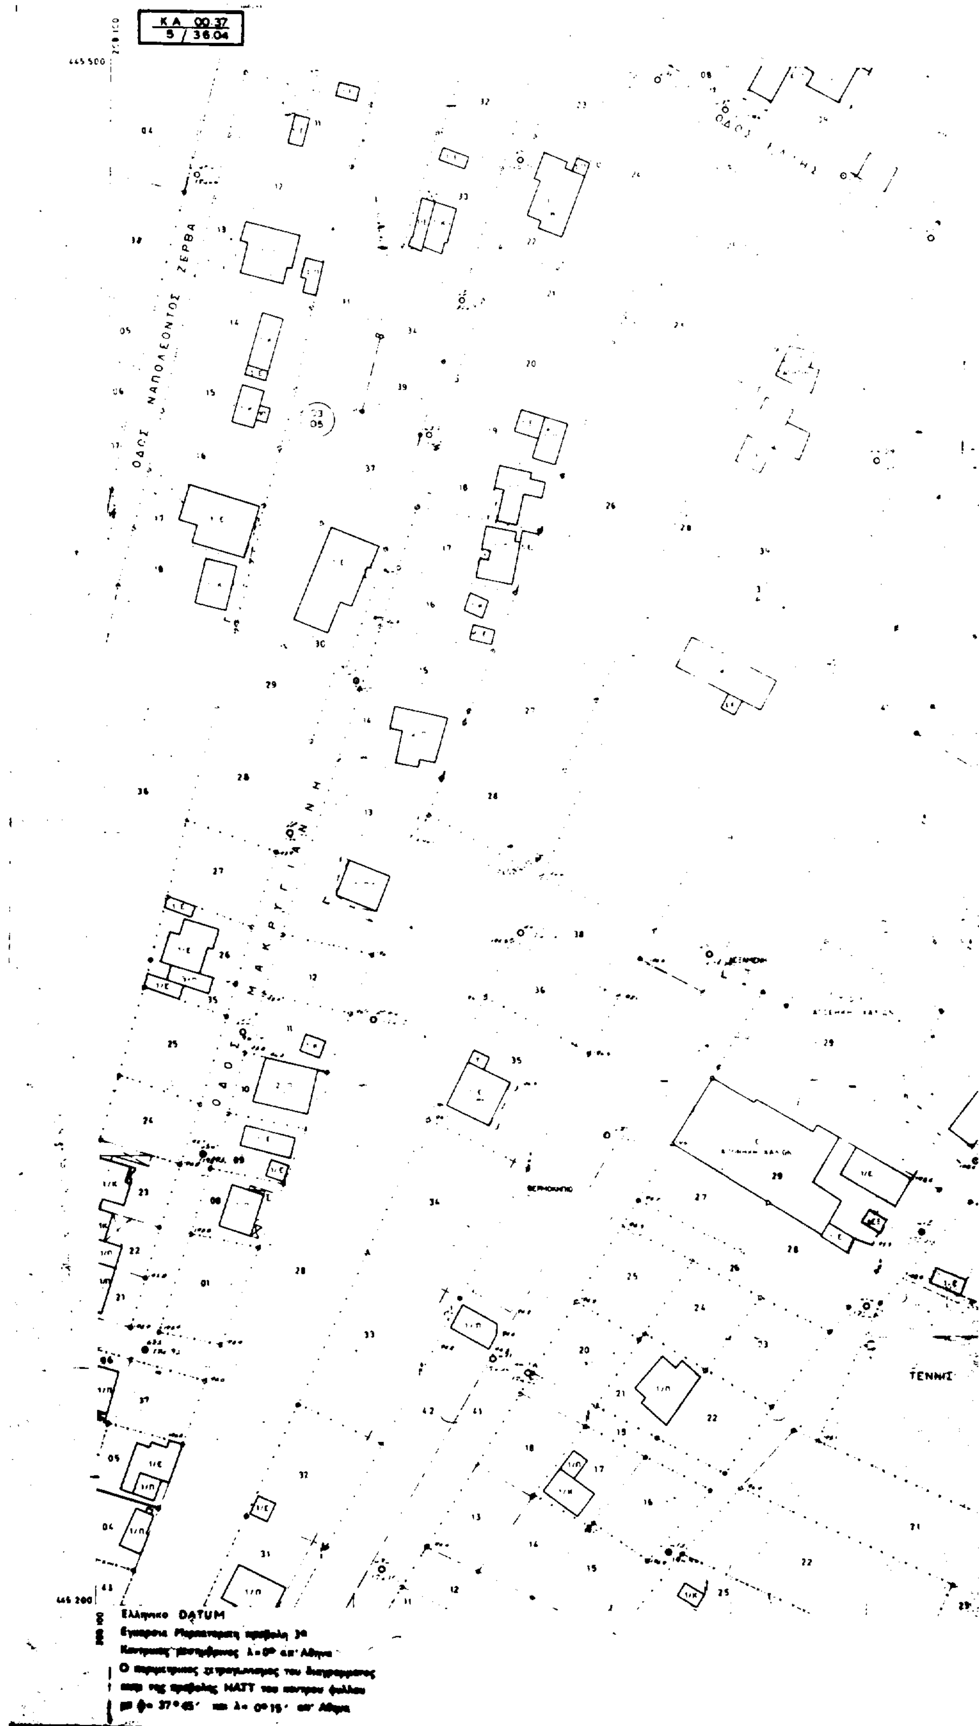
ΚΑ 00.37
5 / 36.04
445 500
ΟΔΟΣ ΝΑΠΟΛΕΟΝΤΟΣ ΖΕΡΒΑ
ΤΕΝΝΙΣ
445 200
Ελληνικό DATUM

ΚΤΗΜΑΤΟΛΟΓΙΚΟ ΔΙΑΓΡΑΜΜΑ

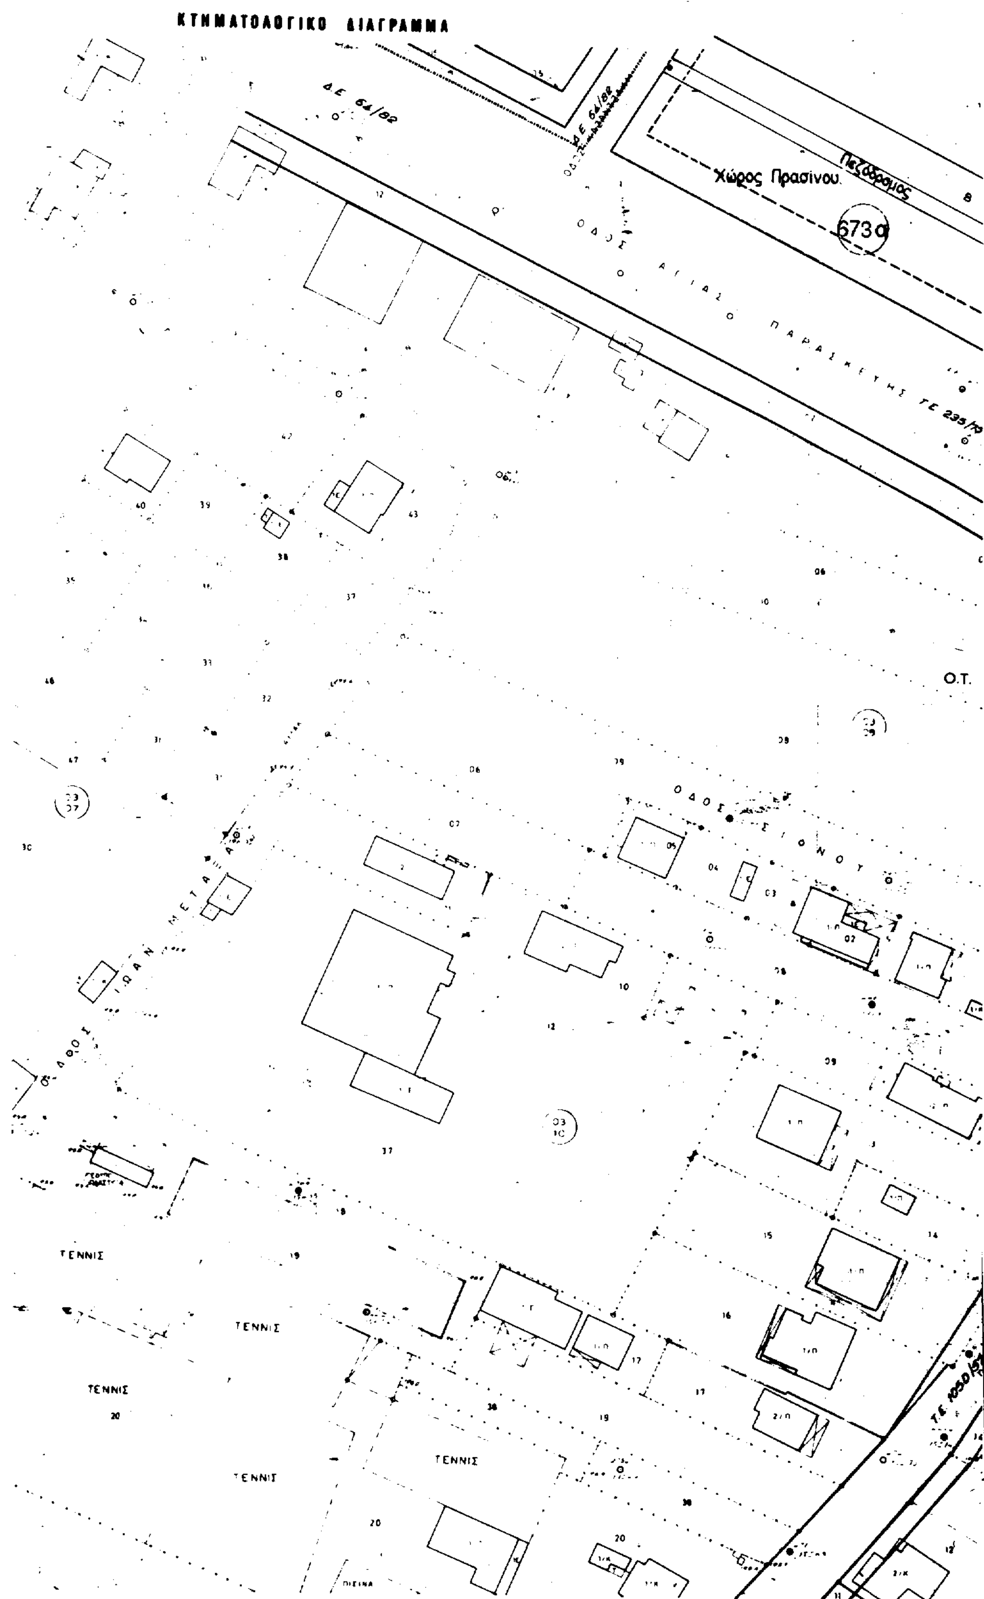

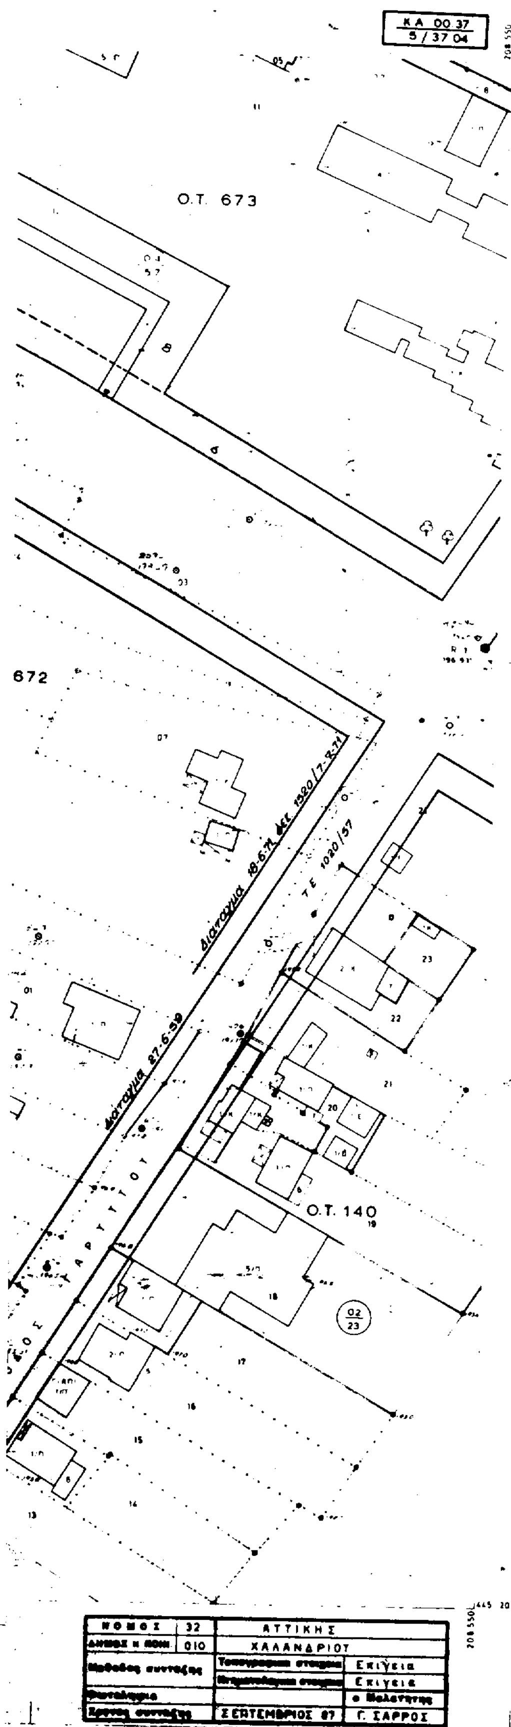

ΥΠΟΥΡΓΕΙΟ

ΔΙΑΝΟΜΗ ΠΙΝΑΚΙΔΩΝ

				03.08
		39.07	01.07	03.07
35.06	37.06	39.06	01.06	03.06
35.05	37.05	39.05		

ΥΠΟΜΝΗΜΑ

1) ΔΙΑΤΗΡΟΥΜΕΝΗ Ρ.Γ.
2) » Ο.Γ.
3) ΚΑΤΑΡΓΟΥΜΕΝΗ Ρ.Γ.
4) » Ο.Γ.
5) ΠΡΟΤΕΙΝΟΜΕΝΗ Ρ.Γ.
6) » Ο.Γ.

Ε.Π.Α. 32/15

ΝΟΜΑΡΧΙΑ ΑΝΑΤΟΛΙΚΗΣ ΑΤΤΙΚΗΣ
ΔΗΜΟΣ ΧΑΛΑΝΔΡΙΟΥ
ΤΕΧΝΙΚΗ ΥΠΗΡΕΣΙΑ


ΠΟΛΕΟΔΟΜΙΚΗ ΜΕΛΕΤΗ
ΑΝΑΘΕΩΡΗΣΗΣ
ΕΓΚΕΚΡΙΜΕΝΟΥ ΡΥΜΟΤΟΜΙΚΟΥ ΣΧΕΔΙΟΥ
ΣΤΗΝ ΠΕΡΙΟΧΗ:
"ΖΩΝΗ ΔΟΥΚΙΣΣΗΣ ΠΛΑΚΕΝΤΙΑΣ"


ΙΟΥΛΙΟΣ 1990


ΑΝΑΔΟΧΟΣ ΜΕΛΕΤΗΤΗΣ:
ΣΤΑΜΑΤΙΑΔΗΣ ΔΗΜΗΤΡΗΣ Αρχιτέκτων Πολεοδόμος

ΥΠΟΥΡΓΕΙΟ
ΠΕΡΙΒΑΛΛΟΝΤΟΣ ΧΩΡΟΤΑΞΙΑΣ & ΔΗΜ. ΕΡΓΩΝ
Γ.4201/94
... Αναθεώρησης του ρυμοτομικού σχεδίου του Δήμου Χαλανδρίου (Ν. Αττικής) ...
ΑΘΗΝΑ 28 Φεβρουαρίου 1994
Ο Δ/ντής
Γεώρ. Αποστολάτος

Αρ. φ. 61/94
συν. φυλ. 10

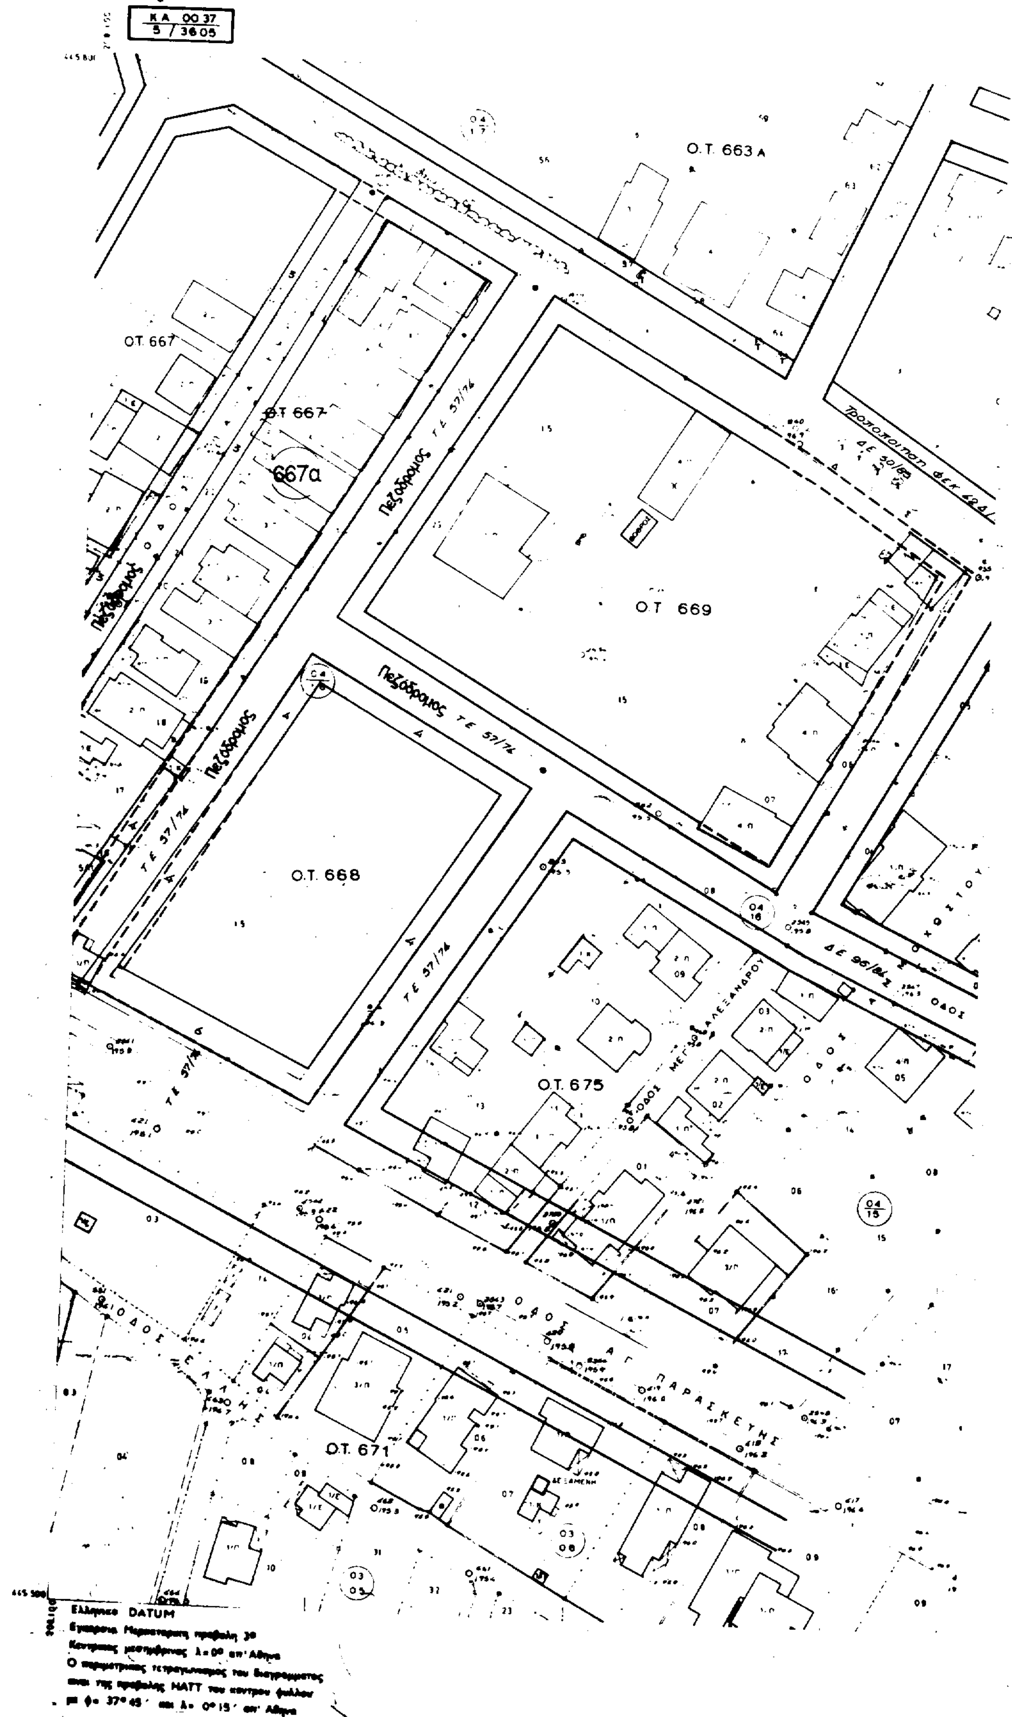
ΚΑ 00 37
5 / 3605
Ο.Τ. 663 Α
Ο.Τ. 667
Ο.Τ. 667
667α
Πεζόδρομος
Ο.Τ. 669
Ο.Τ. 668
Ο.Τ. 675
Ο.Τ. 671
Τροποποίηση ΦΕΚ
ΟΔΟΣ ΜΕΓ. ΑΛΕΞΑΝΔΡΟΥ
ΟΔΟΣ ΑΓ. ΠΑΡΑΣΚΕΥΗΣ
Ελληνικο DATUM

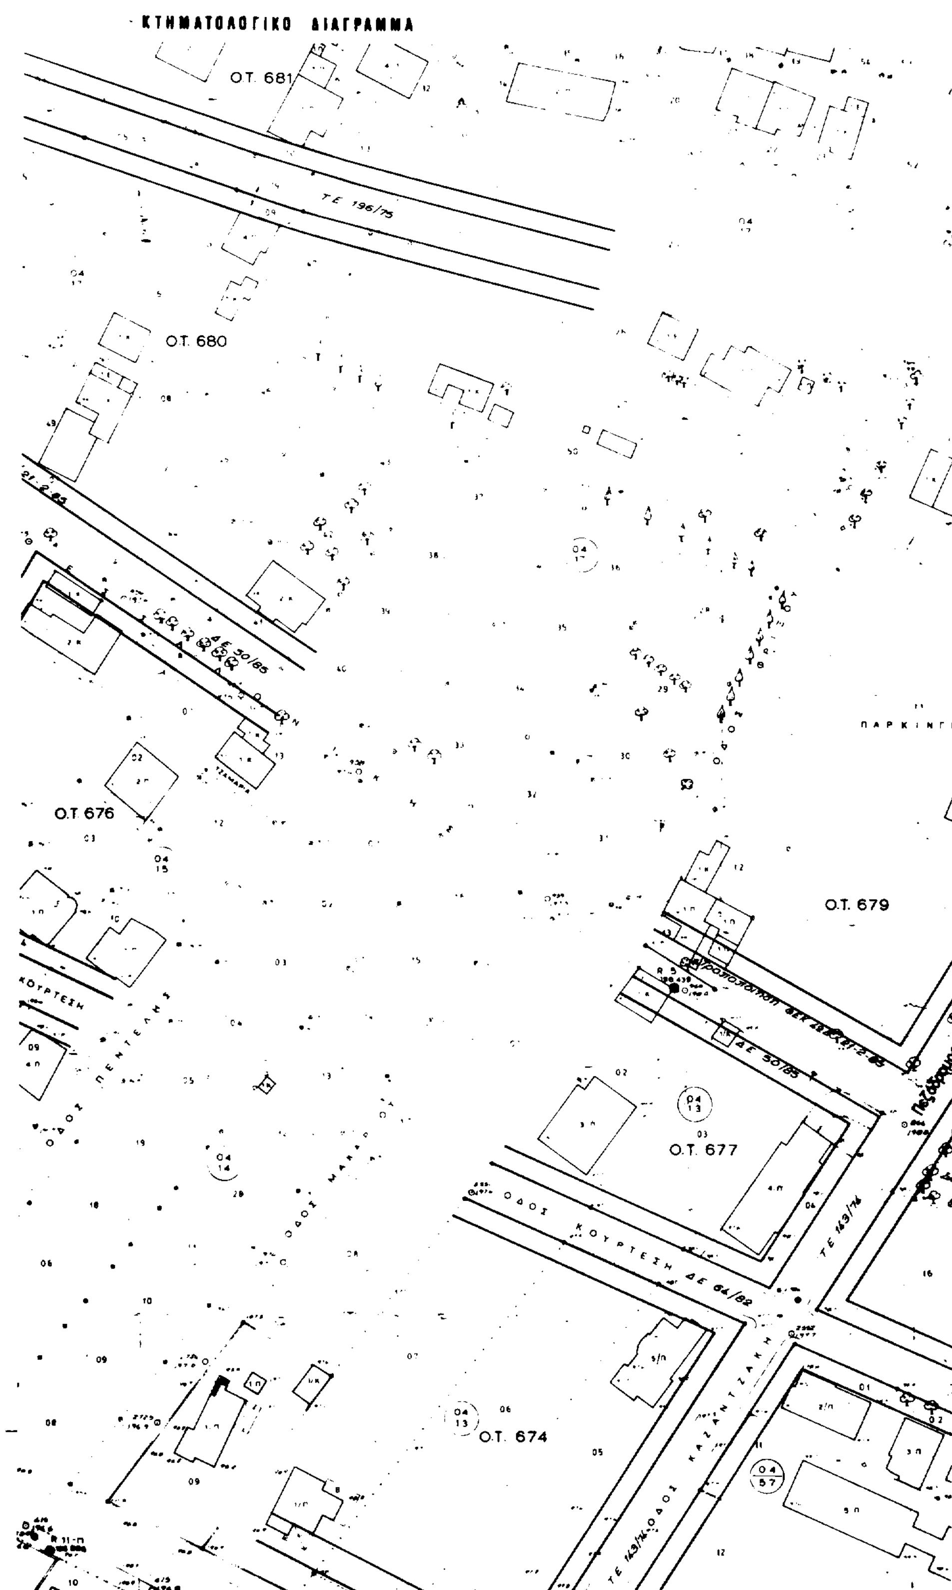
ΚΤΗΜΑΤΟΛΟΓΙΚΟ ΔΙΑΓΡΑΜΜΑ
Ο.Τ. 681
Τ.Ε. 196/75
Ο.Τ. 680
Δ.Ε. 50/85
ΠΑΡΚΙΝΓΚ
Ο.Τ. 676
Ο.Τ. 679
ΚΟΥΡΤΕΣΗ
ΠΕΝΤΕΛΗΣ
Δ.Ε. 50/85
Ο.Τ. 677
ΟΔΟΣ ΚΟΥΡΤΕΣΗ Δ.Ε. 64/82
Τ.Ε. 149/76
ΚΑΖΑΝΤΖΑΚΗ
Ο.Τ. 674

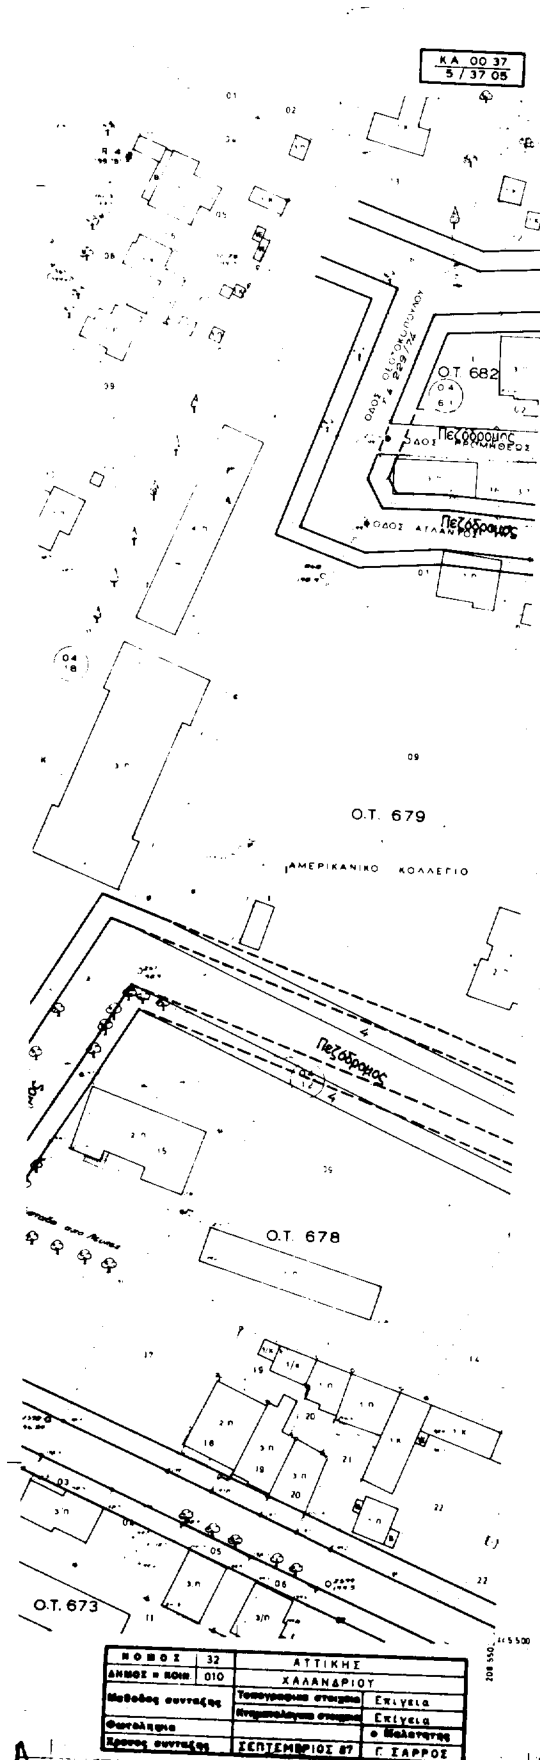

ΥΠΟΥΡΓΕΙΟ

ΔΙΑΝΟΜΗ ΠΙΝΑΚΙΔΩΝ

				03.08
		39.07	01.07	03.07
35.06	37.06	39.06	01.06	03.06
35.05		39.05		
	37.04			

ΥΠΟΜΝΗΜΑ

1) ΔΙΑΤΗΡΟΥΜΕΝΗ Ρ.Γ.
2) " Ο.Γ.
3) ΚΑΤΑΡΓΟΥΜΕΝΗ Ρ.Γ.
4) " Ο.Γ.
5) ΠΡΟΤΕΙΝΟΜΕΝΗ Ρ.Γ.
6) " Ο.Γ.

ΥΠΟΥΡΓΕΙΟ
ΠΕΡΙΒΑΛΛΟΝΤΟΣ ΧΩΡΟΤΑΞΙΑΣ & ΔΗΜ. ΕΡΓΩΝ
Γ. 4201/94
Αναθεώρηση του ρυμοτομικού σχεδίου του Δήμου Χαλανδρίου (Ν. Αττικής) ...
ΑΘΗΝΑ 28 Φεβρουαρίου 1994
Ο Δ/ντής
Γεώ. Αποστολάτος

Ε.Π.Α. 32/15


ΝΟΜΑΡΧΙΑ ΑΝΑΤΟΛΙΚΗΣ ΑΤΤΙΚΗΣ
ΔΗΜΟΣ ΧΑΛΑΝΔΡΙΟΥ
ΤΕΧΝΙΚΗ ΥΠΗΡΕΣΙΑ


ΠΟΛΕΟΔΟΜΙΚΗ ΜΕΛΕΤΗ
ΑΝΑΘΕΩΡΗΣΗΣ
ΕΓΚΕΚΡΙΜΕΝΟΥ ΡΥΜΟΤΟΜΙΚΟΥ ΣΧΕΔΙΟΥ
ΣΤΗΝ ΠΕΡΙΟΧΗ:
"ΖΩΝΗ ΔΟΥΚΙΣΣΗΣ ΠΛΑΚΕΝΤΙΑΣ"


ΙΟΥΛΙΟΣ 1990

ΑΝΑΔΟΧΟΣ ΜΕΛΕΤΗΤΗΣ:
ΣΤΑΜΑΤΙΑΔΗΣ ΔΗΜΗΤΡΗΣ Αρχιτέκτων Πολεοδόμος

Αρ. φ. 61/94
συν. φυλ. 10

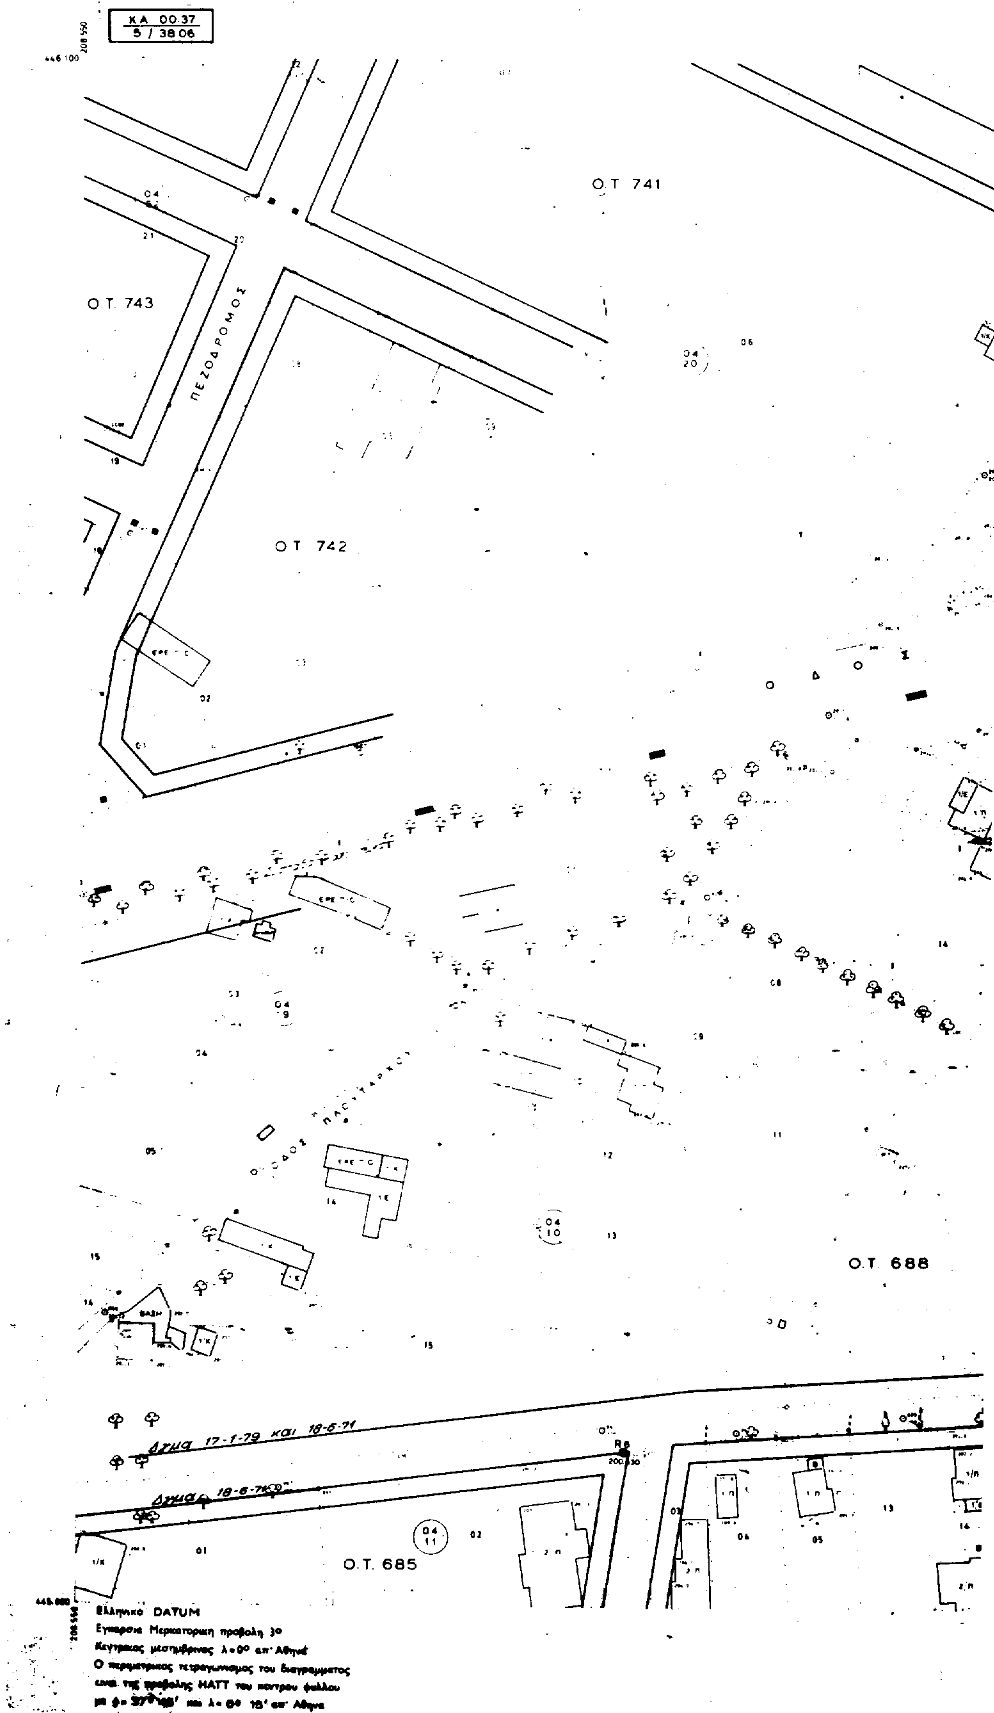
ΚΑ 00.37
5 / 38 06
Ο.Τ. 741
Ο.Τ. 743
ΠΕΖΟΔΡΟΜΟΣ
Ο.Τ. 742
Ο Δ Ο Σ
Ο.Τ. 688
Δτμα 17-1-79 και 18-6-71
Δτμα 18-6-71
Ο.Τ. 685
Ελληνικο DATUM
Εγκαρσια Μερκατορικη προβολη 3ο

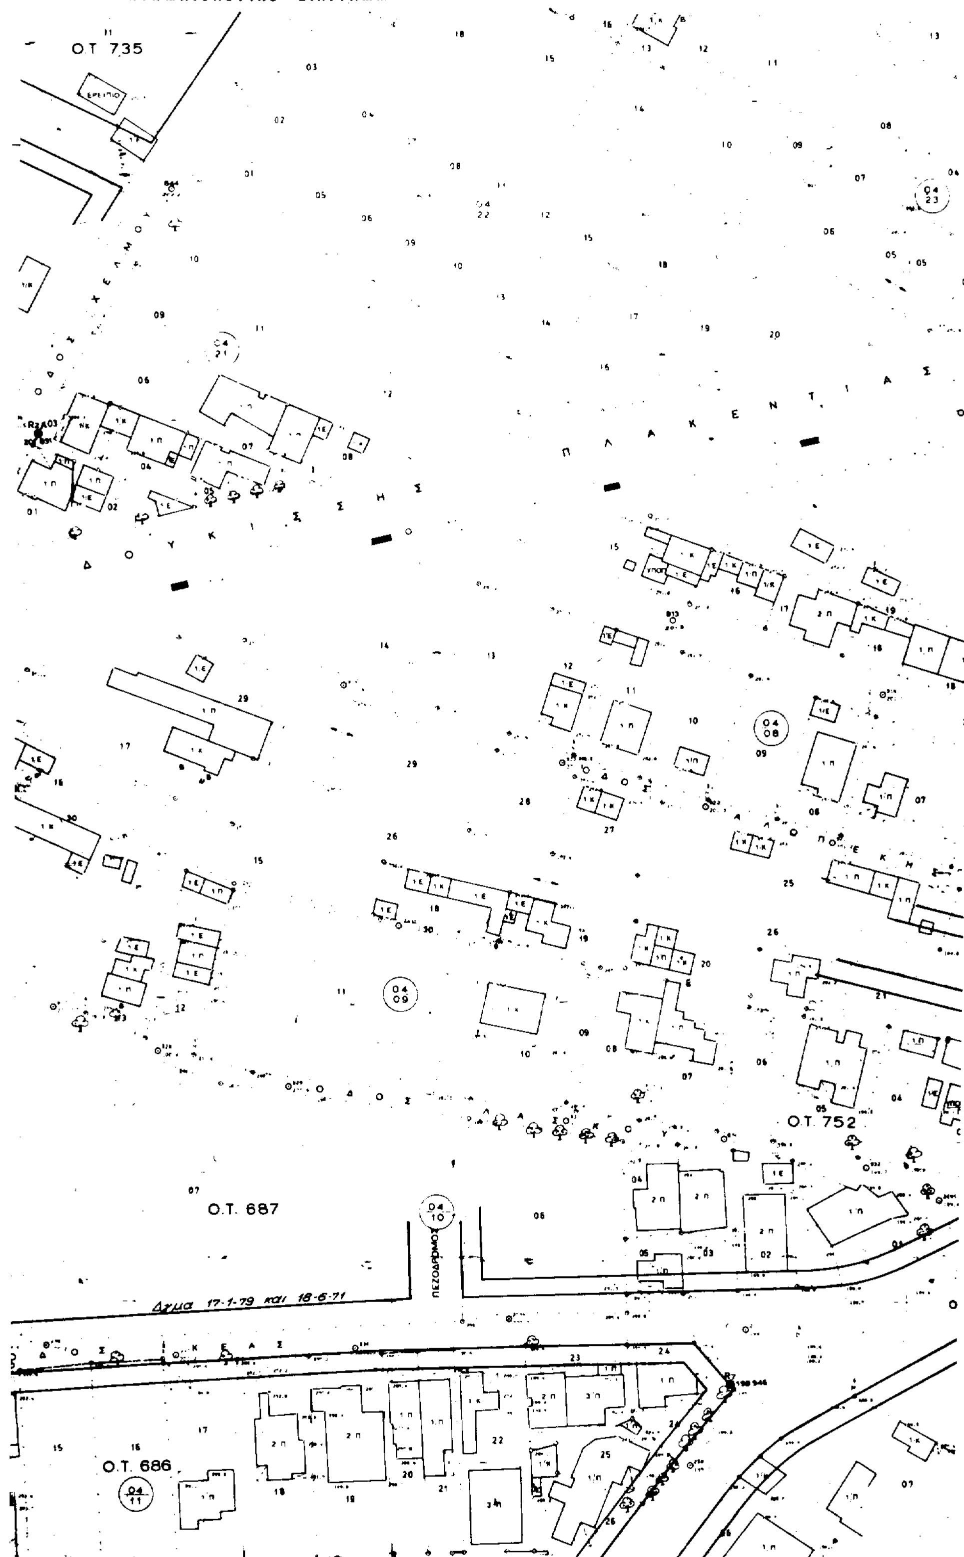
ΚΤΗΜΑΤΟΛΟΓΙΚΟ ΔΙΑΓΡΑΜΜΑ
Ο.Τ. 735
Ο.Τ. 752
Ο.Τ. 687
Ο.Τ. 686
ΠΕΖΟΔΡΟΜΟΣ
Δ Ο Υ Κ Ι Σ Σ Η Σ
Π Λ Α Κ Ε Ν Τ Ι Α Σ

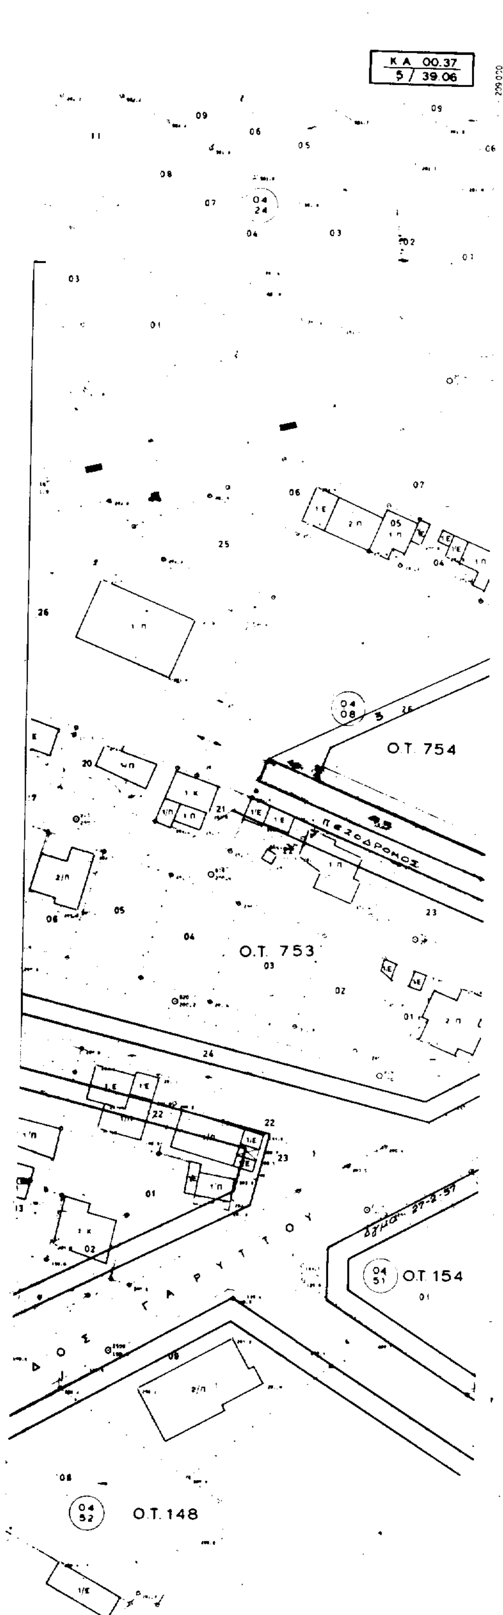

ΥΠΟΥΡΓΕΙΟ
ΠΕΡΙΒΑΛΛΟΝΤΟΣ ΧΩΡΟΤΑΞΙΑΣ & ΔΗΜΟΣΙΩΝ ΕΡΓΩΝ

ΔΙΑΝΟΜΗ ΠΙΝΑΚΙΔΩΝ

				03.08
		39.07	01.07	03.07
35.06	37.06		01.06	03.06
35.05	37.05	39.05		
	37.04			

ΥΠΟΜΝΗΜΑ

1) ΔΙΑΤΗΡΟΥΜΕΝΗ Ρ.Γ.
2) " Ο.Γ.
3) ΚΑΤΑΡΓΟΥΜΕΝΗ Ρ.Γ.
4) " Ο.Γ.
5) ΠΡΟΤΕΙΝΟΜΕΝΗ Ρ.Γ.
6) " Ο.Γ.

ΥΠΟΥΡΓΕΙΟ
ΠΕΡΙΒΑΛΛΟΝΤΟΣ ΧΩΡΟΤΑΞΙΑΣ & ΔΗΜ. ΕΡΓΩΝ
Γ.4201/94
Αναθεώρησης του ρυμοτομικού σχεδίου του Δήμου Χαλανδρίου (Ν. Αττικής) ...
ΑΘΗΝΑ 28 Φεβρουαρίου 1994
Ο
Δ/ντης
Γερ. Αποστολάτος

Ε.Π.Α. 32/15

ΝΟΜΑΡΧΙΑ ΑΝΑΤΟΛΙΚΗΣ ΑΤΤΙΚΗΣ
ΔΗΜΟΣ ΧΑΛΑΝΔΡΙΟΥ
ΤΕΧΝΙΚΗ ΥΠΗΡΕΣΙΑ


ΠΟΛΕΟΔΟΜΙΚΗ ΜΕΛΕΤΗ ΑΝΑΘΕΩΡΗΣΗΣ
ΕΓΚΕΚΡΙΜΕΝΟΥ ΡΥΜΟΤΟΜΙΚΟΥ ΣΧΕΔΙΟΥ
ΣΤΗΝ ΠΕΡΙΟΧΗ: "ΖΩΝΗ ΔΟΥΚΙΣΣΗΣ ΠΛΑΚΕΝΤΙΑΣ"

ΙΟΥΛΙΟΣ 1990

ΑΝΑΔΟΧΟΣ ΜΕΛΕΤΗΤΗΣ:
ΣΤΑΜΑΤΙΑΔΗΣ ΔΗΜΗΤΡΗΣ Αρχιτεκτων Πολεοδομος


Αρ. φ 61/94
Δ/ν. 10


ΝΟΜΟΣ	32	ΑΤΤΙΚΗΣ	
ΔΗΜΟΣ ή ΚΟΙΝ.	010	ΧΑΛΑΝΔΡΙΟΥ	
Μεθοδος συνταξης		Τοπογραφικα στοιχεια	Επιγεια
		Κτηματολογικα στοιχεια	Επιγεια
Φωτοληψια			ο Μελετητης
Χρονος συνταξης		ΣΕΠΤΕΜΒΡΙΟΣ 87	Ι. ΓΑΒΡΙΗΛ

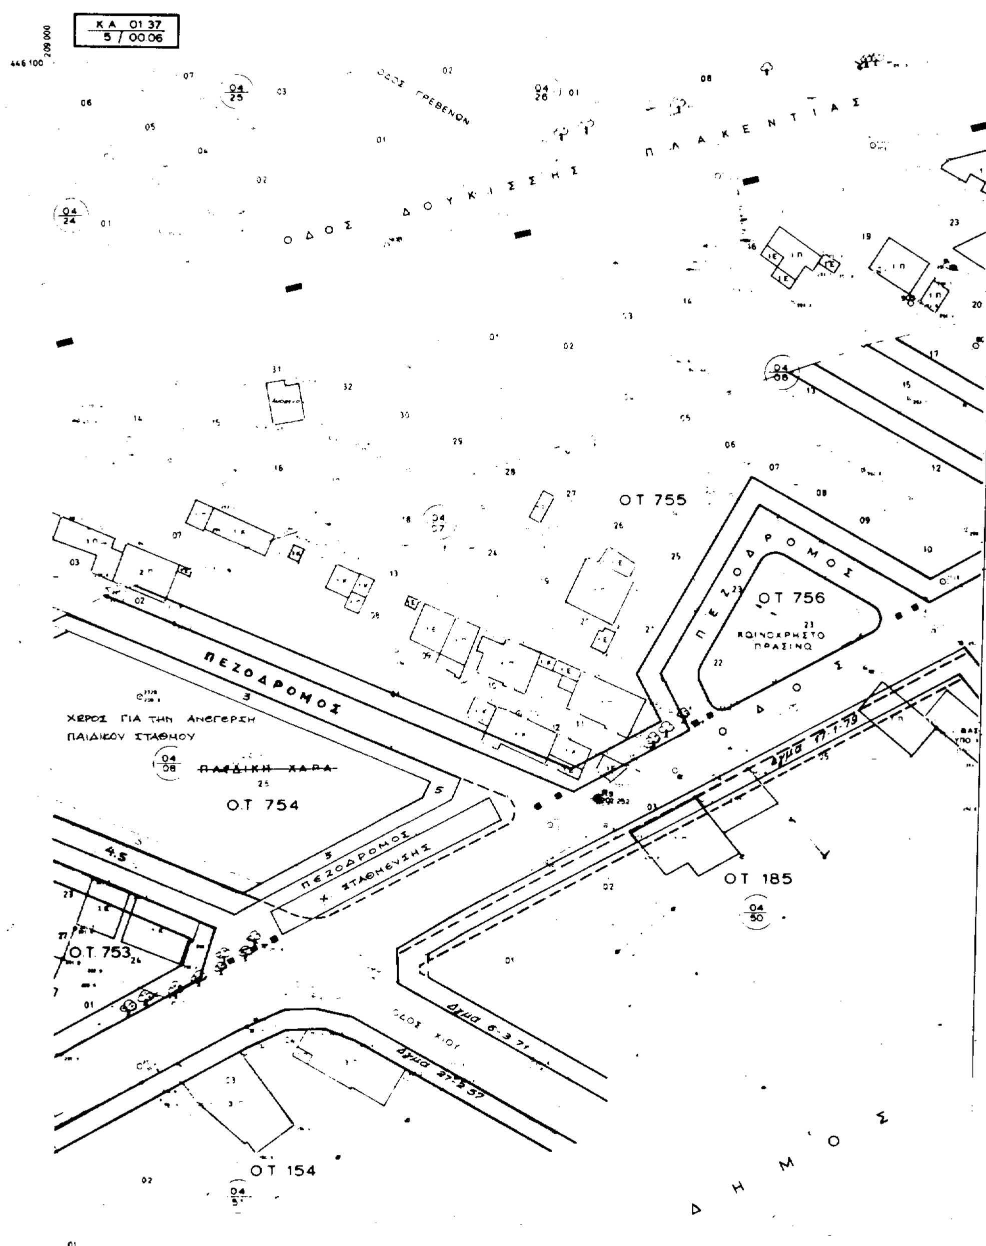

445 800
209 000

Ελληνικο DATUM·
Εγκαρσια Μερκατορικη προβολη 3°
Κεντρικος μεσημβρινος λ = 0° απ' Αθηνα
Ο περιμετρικος τετραγωνισμος του διαγραμματος
ειναι της προβολης HATT του κεντρου φυλλου
με φ = 37° 45' και λ = 0° 15' απ' Αθηνα

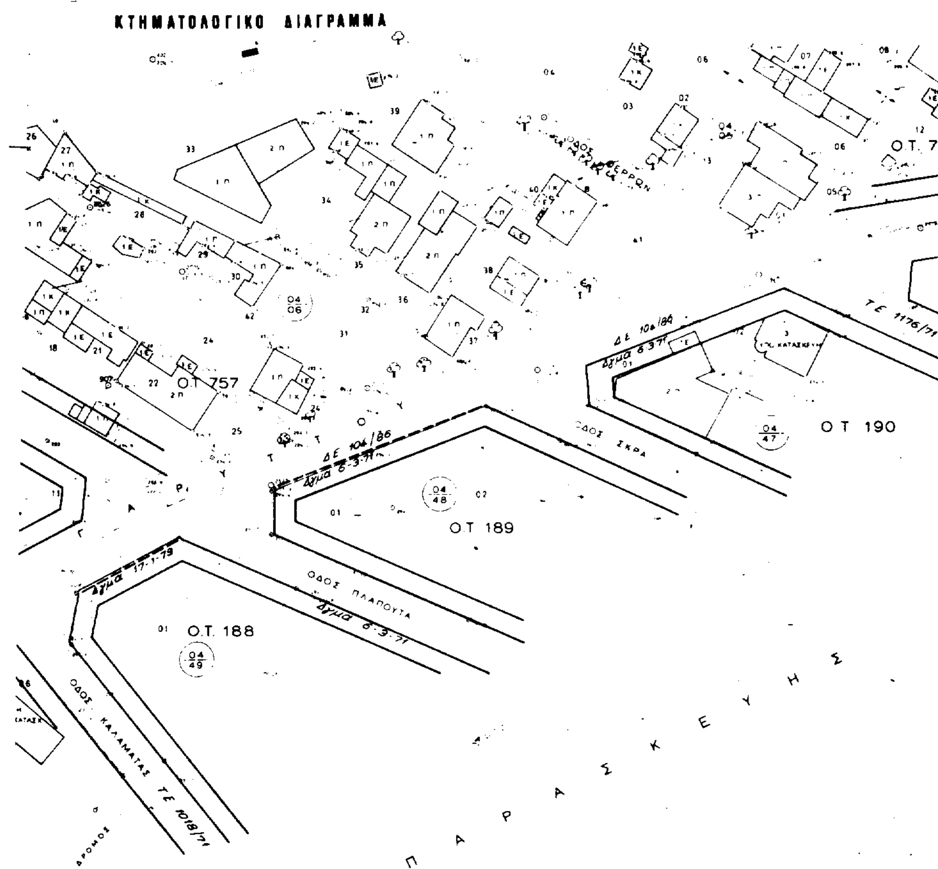
ΚΤΗΜΑΤΟΛΟΓΙΚΟ ΔΙΑΓΡΑΜΜΑ
Ο.Τ. 757
Ο.Τ. 189
Ο.Τ. 188
Ο Τ 190
ΟΔΟΣ ΠΛΑΠΟΥΤΑ
ΟΔΟΣ ΚΑΛΑΜΑΤΑΣ
ΤΕ 1018/71
ΤΕ 1176/71
ΔΕ 104/86
ΔΕ 104/86
Δγμα 17-1-79
Δγμα 8-3-71
ΑΓΙΑΣ ΠΑΡΑΣΚΕΥΗΣ

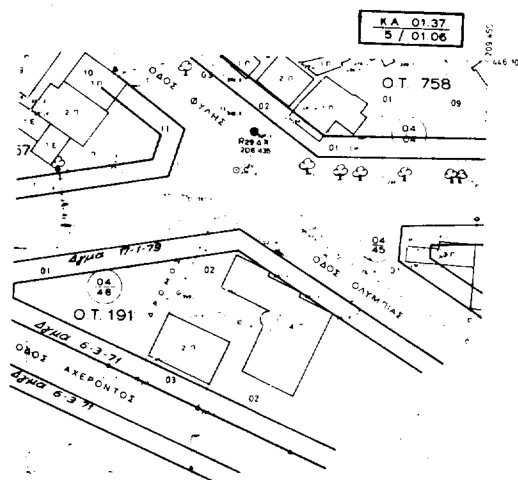


ΥΠΟΥΡΓΕΙΟ
ΠΕΡΙΒΑΛΛΟΝΤΟΣ ΧΩΡΟΤΑΞΙΑΣ & ΔΗΜΟΣΙΩΝ ΕΡΓΩΝ

ΔΙΑΝΟΜΗ ΠΙΝΑΚΙΔΩΝ

				03.08
		39.07	01.07	03.07
35.06	37.06	39.06		03.06
35.05	37.05	39.05		
	37.04			

ΥΠΟΜΝΗΜΑ

1) ΔΙΑΤΗΡΟΥΜΕΝΗ Ρ.Γ.
2) " Ο.Γ.
3) ΚΑΤΑΡΓΟΥΜΕΝΗ Ρ.Γ.
4) " Ο.Γ.
5) ΠΡΟΤΕΙΝΟΜΕΝΗ Ρ.Γ.
6) " Ο.Γ.

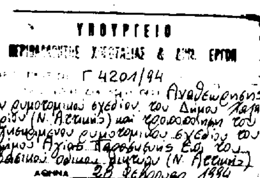

Ε.Π.Α. 32/15

ΝΟΜΑΡΧΙΑ ΑΝΑΤΟΛΙΚΗΣ ΑΤΤΙΚΗΣ
ΔΗΜΟΣ ΧΑΛΑΝΔΡΙΟΥ
ΤΕΧΝΙΚΗ ΥΠΗΡΕΣΙΑ

ΠΟΛΕΟΔΟΜΙΚΗ ΜΕΛΕΤΗ
ΑΝΑΘΕΩΡΗΣΗΣ
ΕΓΚΕΚΡΙΜΕΝΟΥ ΡΥΜΟΤΟΜΙΚΟΥ ΣΧΕΔΙΟΥ
ΣΤΗΝ ΠΕΡΙΟΧΗ:
"ΖΩΝΗ ΔΟΥΚΙΣΣΗΣ ΠΛΑΚΕΝΤΙΑΣ"


ΙΟΥΛΙΟΣ 1990

Αρ. φ. 61/94
συν. φιν. 10

ΑΝΑΔΟΧΟΣ ΜΕΛΕΤΗΤΗΣ:
ΣΤΑΜΑΤΙΑΔΗΣ ΔΗΜΗΤΡΗΣ Αρχιτέκτων Πολεοδόμος

445 800
209 450

ΝΟΜΟΣ	32	ΑΤΤΙΚΗΣ	
ΔΗΜΟΣ η ΚΟΙΝ.	010	ΧΑΛΑΝΔΡΙΟΥ	
Μεθοδος συνταξης		Τοπογραφικα στοιχεια	Επίγεια
		Κτηματολογικα στοιχεια	Επίγεια
Φωτοληψια			ο Μελετητης
Χρονος συνταξης		ΣΕΠΤΕΜΒΡΙΟΣ 87	Ι. ΓΑΒΡΙΗΛ

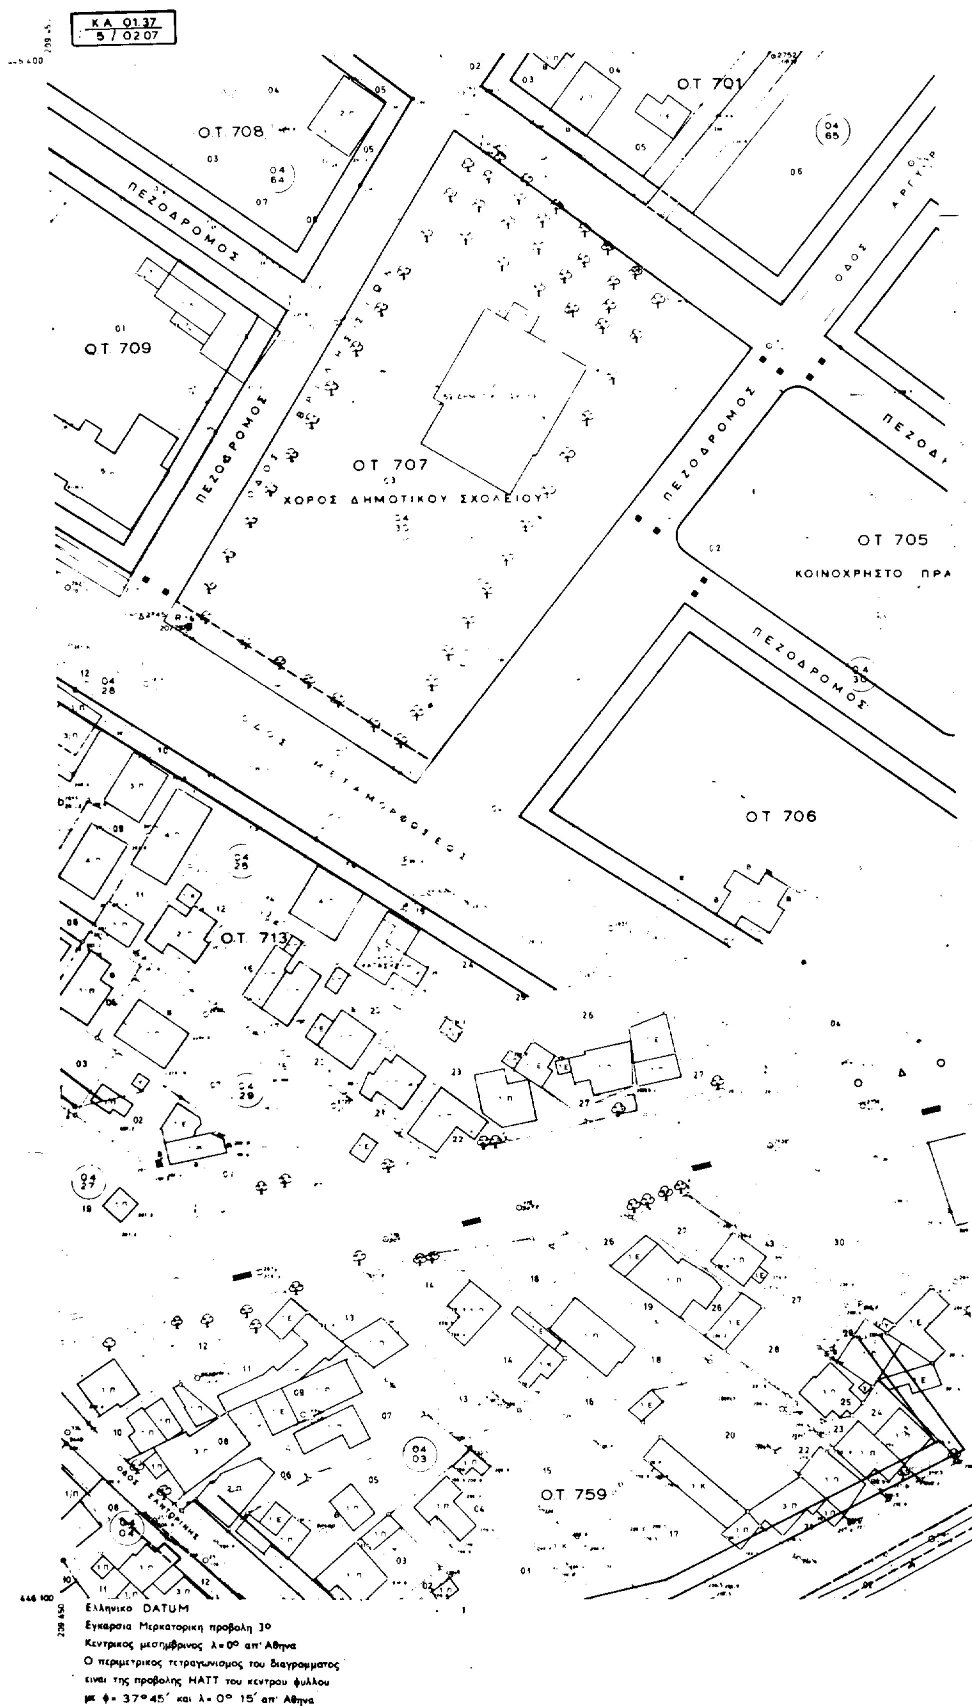

Κ.Α. 01.37
5 / 02.07
Ο.Τ. 708
Ο.Τ. 701
Ο.Τ. 709
Ο.Τ. 707
ΧΩΡΟΣ ΔΗΜΟΤΙΚΟΥ ΣΧΟΛΕΙΟΥ
Ο.Τ. 705
ΚΟΙΝΟΧΡΗΣΤΟ ΠΡΑ
Ο.Τ. 706
Ο.Τ. 713
Ο.Τ. 759
ΠΕΖΟΔΡΟΜΟΣ
ΠΕΖΟΔΡΟΜΟΣ
ΠΕΖΟΔΡΟΜΟΣ
ΠΕΖΟΔΡΟΜΟΣ
ΟΔΟΣ ΜΕΤΑΜΟΡΦΩΣΕΩΣ
446 100
209 450
Ελληνικο DATUM
Εγκαρσια Μερκατορικη προβολη 3ο
Κεντρικος μεσημβρινος λ=0ο απ' Αθηνα
Ο περιμετρικος τετραγωνισμος του διαγραμματος
ειναι της προβολης ΗΑΤΤ του κεντρου φυλλου
με φ= 37ο 45´ και λ= 0ο 15´ απ' Αθηνα

ΚΤΗΜΑΤΟΛΟΓΙΚΟ ΔΙΑΓΡΑΜΜΑ

Ο.Τ. 694

Ο.Τ. 693

ΧΩΡΟΣ ΠΑΙΔΙΚΗΣ ΧΑΡΑΣ

Ο.Τ. 702

Ο.Τ. 702α

Ο.Τ. 703

Ο.Τ. 704

ΠΕΖΟΔΡΟΜΟΣ

ΟΔΟΣ ΜΕΛΙΓΑ

ΠΛΑΚΕΝΤΙΑΣ

ΔΟΥΚΙΣΣΗΣ

ΟΔΟΣ ΣΚΡΑ

ΕΚΤΟΣ ΣΧΕΔΙΟΥ

ΟΔΟΣ ΓΑΡΥΤΤΟΥ

ΟΔΟΣ ΙΩΑΝΝΙΝΩΝ

ΟΔΟΣ ΑΛΚΙΒΙΑΔΟΥ


ΤΕ 1179/71

Ο.Τ. 228

Ο.Τ. 227

Ο.Τ. 202

ΥΠΟΥΡΓΕΙΟ ΠΕΡΙΒΑΛΛΟΝΤΟΣ ΧΩΡΟΤΑΞΙΑΣ & ΔΗΜΟΣΙΩΝ ΕΡΓΩΝ

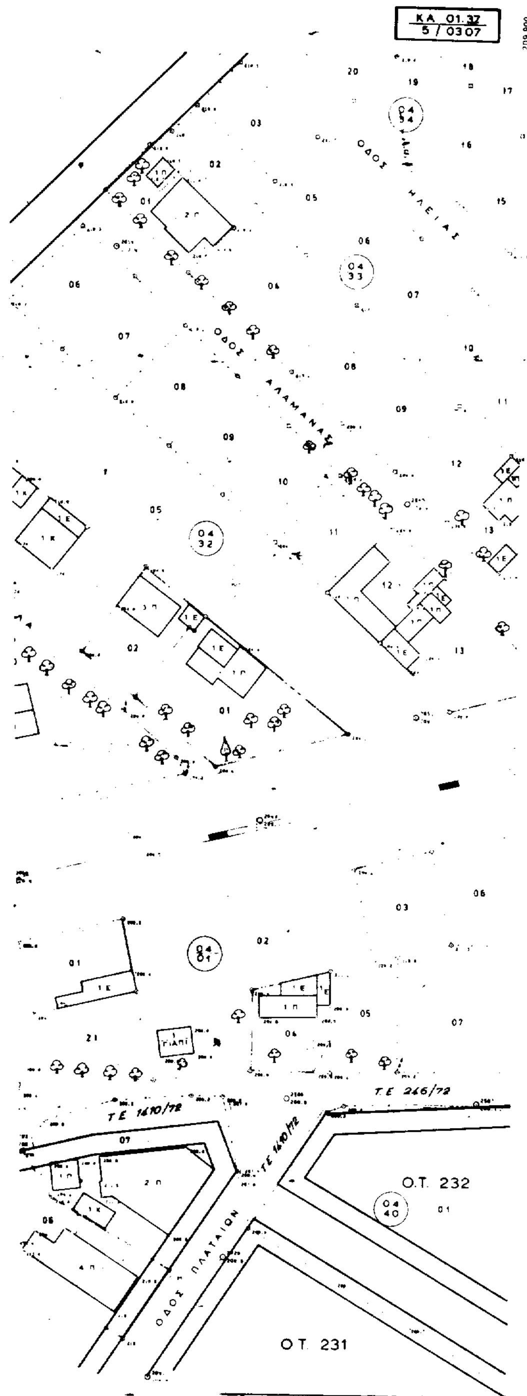

ΔΙΑΝΟΜΗ ΠΙΝΑΚΙΔΩΝ

				03.08
		39.07	01.07	
35.06	37.06	39.06	01.06	03.06
35.05	37.05	39.05		
	37.04			

ΥΠΟΜΝΗΜΑ

1) ΔΙΑΤΗΡΟΥΜΕΝΗ Ρ.Γ.
2) " Ο.Γ.
3) ΚΑΤΑΡΓΟΥΜΕΝΗ Ρ.Γ.
4) " Ο.Γ.
5) ΠΡΟΤΕΙΝΟΜΕΝΗ Ρ.Γ.
6) " Ο.Γ.

Ε.Π.Α. 32/15

ΝΟΜΑΡΧΙΑ ΑΝΑΤΟΛΙΚΗΣ ΑΤΤΙΚΗΣ
ΔΗΜΟΣ ΧΑΛΑΝΔΡΙΟΥ
ΤΕΧΝΙΚΗ ΥΠΗΡΕΣΙΑ

ΠΟΛΕΟΔΟΜΙΚΗ ΜΕΛΕΤΗ
ΑΝΑΘΕΩΡΗΣΗΣ
ΕΓΚΕΚΡΙΜΕΝΟΥ ΡΥΜΟΤΟΜΙΚΟΥ ΣΧΕΔΙΟΥ
ΣΤΗΝ ΠΕΡΙΟΧΗ:
"ΖΩΝΗ ΔΟΥΚΙΣΣΗΣ ΠΛΑΚΕΝΤΙΑΣ".

ΙΟΥΛΙΟΣ 1990

ΑΝΑΔΟΧΟΣ ΜΕΛΕΤΗΤΗΣ:
ΣΤΑΜΑΤΙΑΔΗΣ ΔΗΜΗΤΡΗΣ Αρχιτεκτων Πολεοδομος

Αρ. φ 61/94
συν. 6Χ 10

ΥΠΟΥΡΓΕΙΟ
ΠΕΡΙΒΑΛΛΟΝΤΟΣ ΧΩΡΟΤΑΞΙΑΣ & ΔΗΜ. ΕΡΓΩΝ
Γ 4201/94
Αναθεώρησης του ρυμοτομικού σχεδίου του Δήμου Χαλανδρίου (Ν. Αττικής) και τροποποίηση του εγκεκριμένου ρυμοτομικού σχεδίου του Δήμου Αγίας Παρασκευής [illegible] (Ν. Αττικής).
ΑΘΗΝΑ 28 Φεβρουαρίου 1994
Δ/ντής
[illegible]

ΝΟΜΟΣ	32	ΑΤΤΙΚΗΣ	
ΔΗΜΟΣ Η ΚΟΙΝ	010	ΧΑΛΑΝΔΡΙΟΥ	
Μεθοδος συνταξης		Τοπογραφικα στοιχεια	Επιγεια
		Κτηματολογικα στοιχεια	Επιγεια
Φωτοληψια			ο Μελετητης
Χρονος συνταξης		ΣΕΠΤΕΜΒΡΙΟΣ 87	Ι ΓΑΒΡΙΗΛ